


Planta do “Casulo”

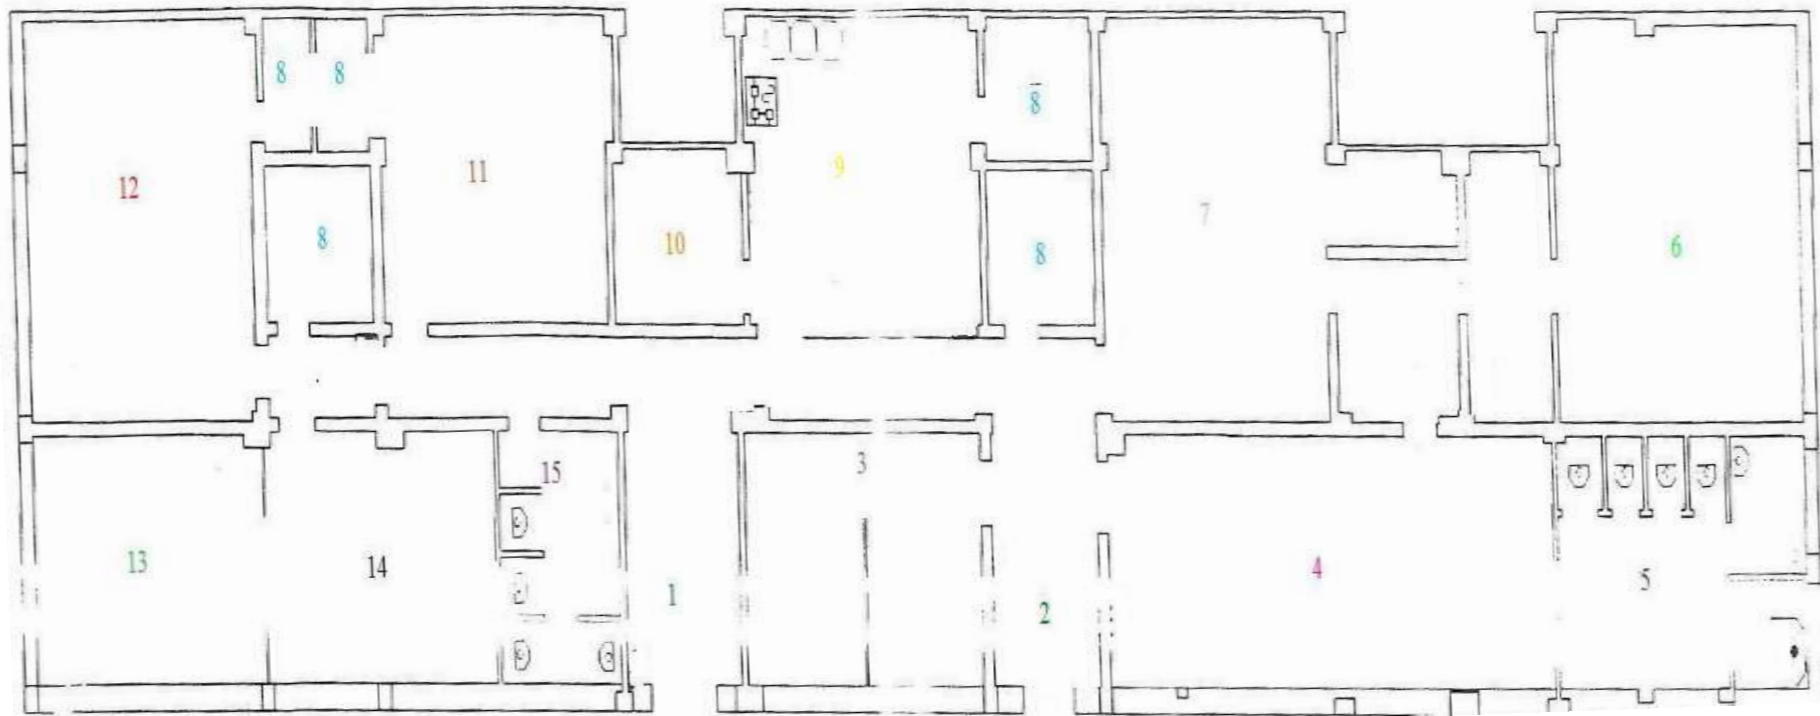

Legenda:

- | | | |
|-------------------------------|---|--------------------------------------|
| 1. Átrio Creche | 6. Dormitório da sala de jardim de infância | 11. Dormitório berçário e creche |
| 2. Átrio Jardim de Infância | 7. Sala de refeições | 12. Berçário |
| 3. Secretaria | 8. Despensa | 13. Sala de recreio da creche |
| 4. Sala de Jardim de Infância | 9. Cozinha | 14. Sala de Creche |
| 5. Instalações Sanitárias | 10. Lavandaria | 15. Instalações Sanitárias da creche |

Anexo 1 - Planta da Instituição *O Casulo*