


# CORREDORES VERDES ASSOCIADOS ÀS LINHAS DE ÁGUA

## RIO JAMOR


VER ALÍNEA 3.4.1 - RIO JAMOR (D)

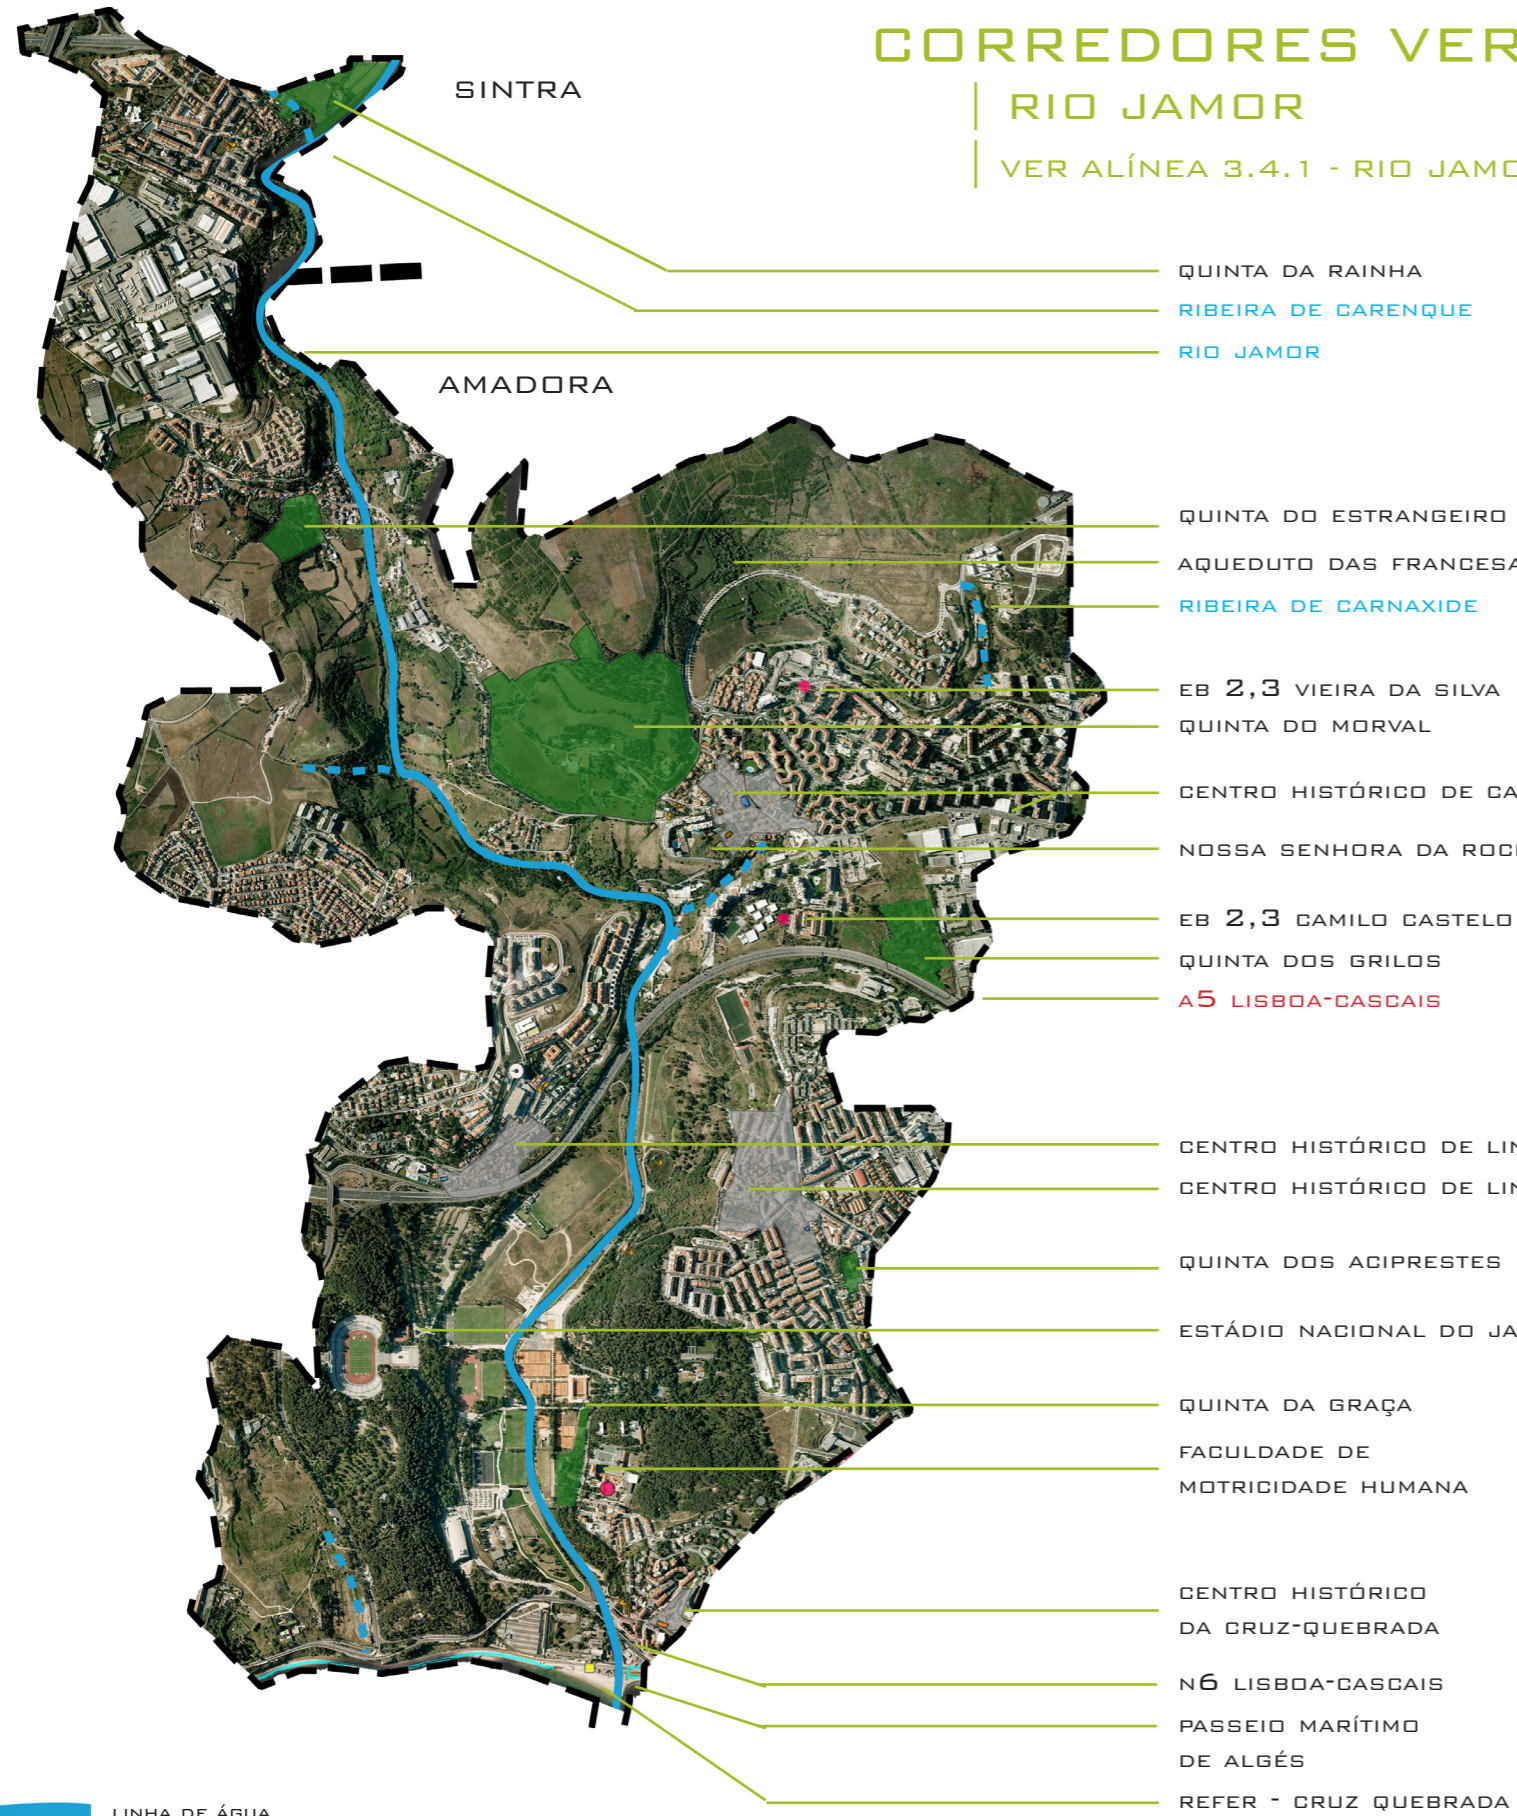

- LINHA DE ÁGUA
- AFLUENTE
- LIMITE DA BACIA HIDROGRÁFICA DA LINHA DE ÁGUA
- LIMITE DA FRONTEIRA ENTRE OS CONCELHOS ENVOLVENTES

PLANTA DE ANÁLISE DO RIO JAMOR  
ESCALA 1/25.000

- PASSEIOS MARÍTIMOS
- CENTROS HISTÓRICOS
- PSPCACO:
  - ELEMENTOS PATRIMONIAIS
  - ELEMENTOS OU EDIFÍCIOS REPRESENTATIVOS
  - QUINTAS
- REFER:
  - APEADEIRO
- ESCOLAS:
  - EB 2,3 E/OU SECUNDÁRIA
  - UNIVERSIDADE

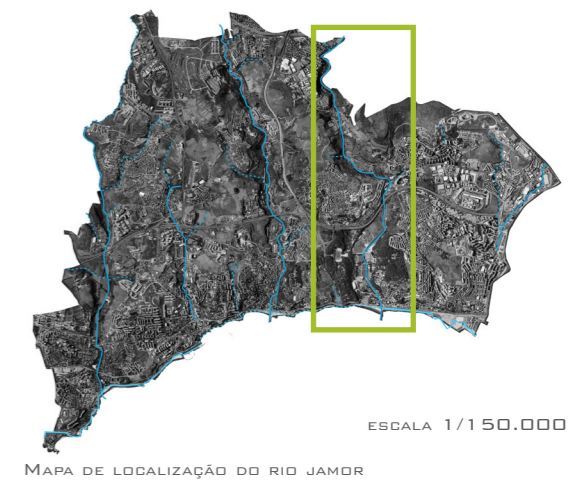

UNIVERSIDADE DE ÉVORA  
MESTRADO EM ARQUITETURA PAISAGISTA

CORREDORES VERDES DE DEIRAS  
- UMA ESTRUTURA DE MOBILIDADE ALTERNATIVA, UMA OPORTUNIDADE DE DESENVOLVIMENTO URBANO

---

RELATÓRIO DE ESTÁGIO

---

CORREDORES VERDES ASSOCIADOS ÀS LINHAS DE ÁGUA  
- RIO JAMOR

---

RITA SOFIA PÂNDEGA CALHAU

ANO LETIVO 2012/13

7.5