


Perfis

(esc. 1/200)

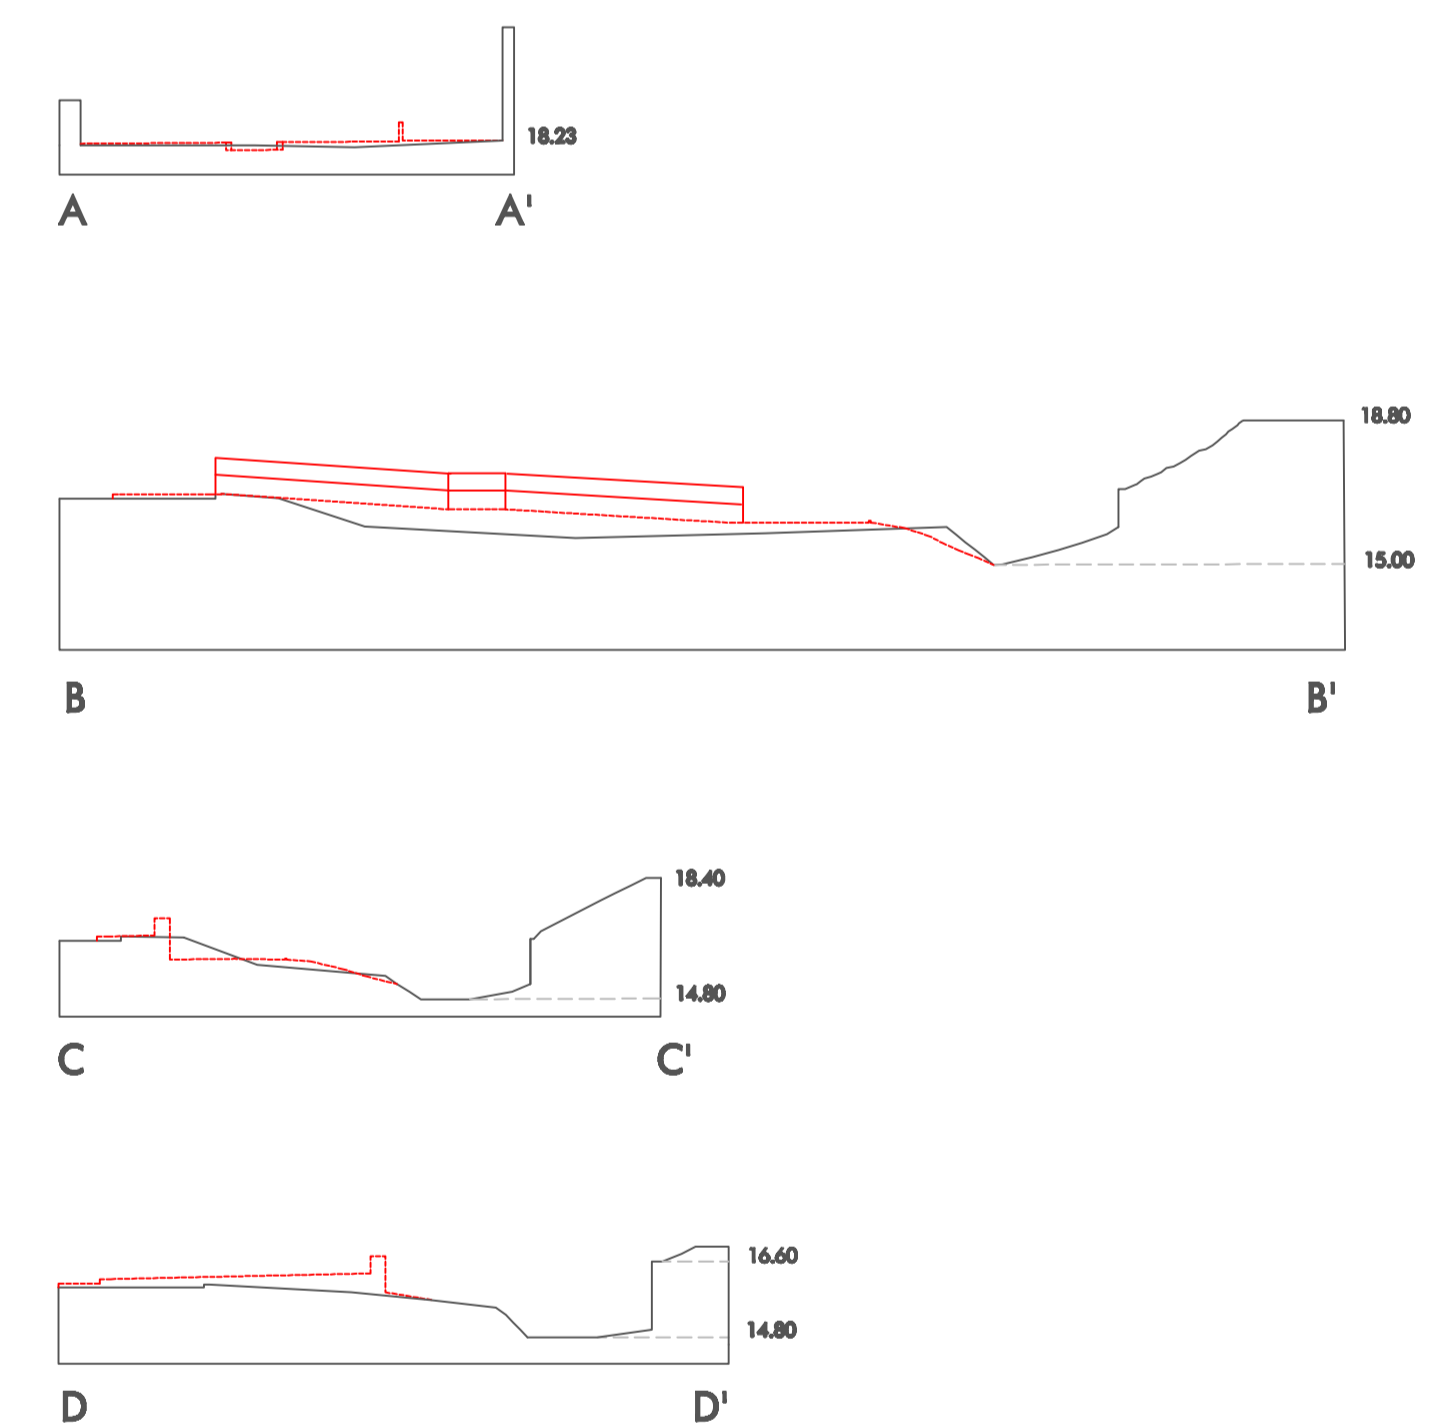

- Perfil existente
- Perfil proposto
- Curva de nível existente
- Curva de nível proposta
- 0.00 Cota existente
- 0.00 Cota proposta

Assim a particular

Limite do eixo de intervenção

**Planta de Implantação Altimétrica - Subtroço 1**  
 Apresentação: 872-DIV/19 Requalificação da Ribeira da Canada - Área compreendida entre Gonçalo/Canas  
 Especialidade: Arquitectura Paisagem | Técnico: Vítor Rodrigues | Data: 08.2010 | Escala: 1/10.000

**6.1**

avira  
 Divisão de Projectos Municipais | Departamento de Urbanismo, Projectos e Obras Municipais | Câmara Municipal de Tavira