PRODUCED BY AN AUTODESK EDUCATIONAL PRODUCT

PRODUCED BY AN AUTODESK EDUCATIONAL PRODUCT

Subtroço 1

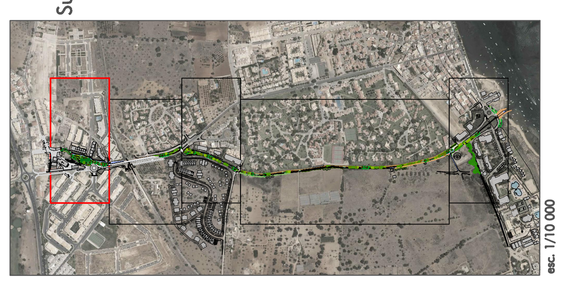

esc. 1/10 000

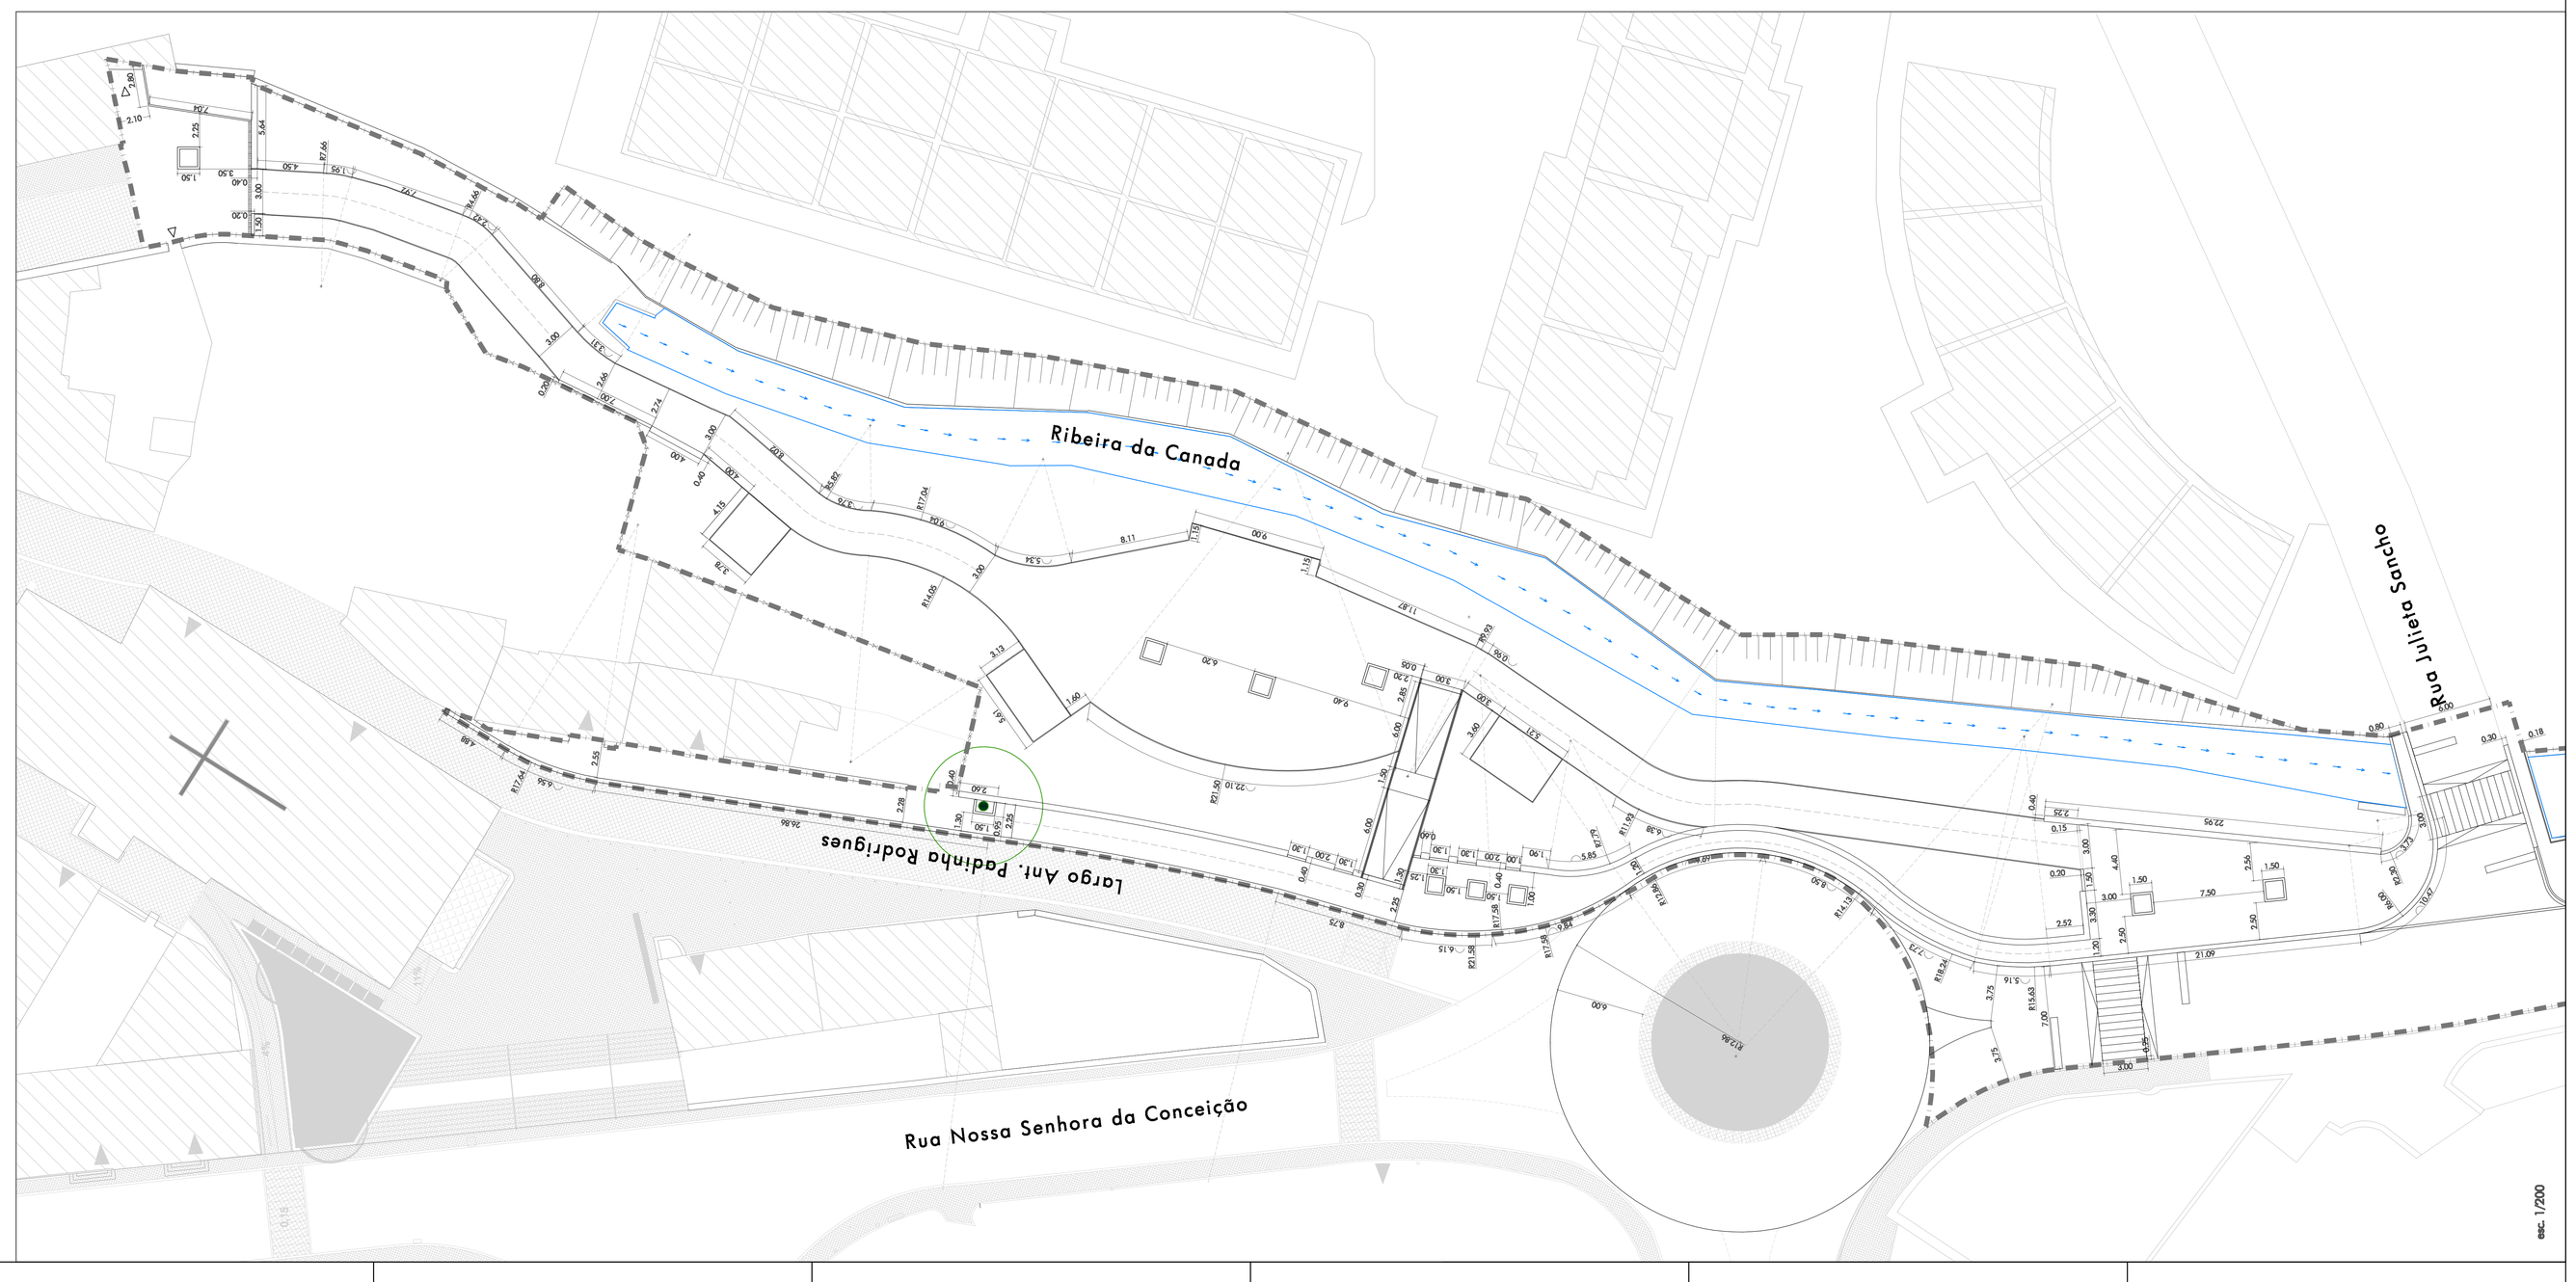

esc. 1/200

* Coordenadas em Datum Lisboa.
Cotas referidas ao nível médio das águas do mar.

Arranjo de pavimentos

Limite da área de intervenção

Planta de Implantação Planimétrica - Subtroço 1

Anteprojecto

7.1

073-Dir/10 Requalificação da Ribeira da Canada - troço compreendido entre Campolide/Calçada da Boa-Hora e Rua Nossa Senhora de Fátima - Medidas Anti-Cheias e de Valorização Ambiental Data: 08/2010 **Escala** 1:200

tavira Divisão de Projectos Municipais/Departamento de Urbanismo, Projectos e Obras Municipais **Câmara Municipal de Tavira**

PRODUCED BY AN AUTODESK EDUCATIONAL PRODUCT