

Subtróço 1

Vegetação existente



Vegetação proposta


ÁRVORES			
Designação	Nome botânico	Nome comum	Número total de pés
Ca	<i>Celtis australis</i>	Lojão	10
Fa	<i>Fragaria virginiana</i>	Fresco	8
Jm	<i>Juncus acutiflorus</i>	Juncos-de	4
Pa	<i>Populus alba</i>	Choupo branco	4
Pi	<i>Populus nigra var. italica</i>	Choupo-de-Itália	10
Pn	<i>Populus nigra</i>	Choupo negro	4

ARBUSTOS - SISTEMAS SECOS			
Designação	Nome botânico	Nome comum	Número total de pés
La	<i>Lavandula angustifolia</i>	Alfazema	56
Mt	<i>Melilotus complanatus</i>	Mato	63
Pi	<i>Pistacia lentiscus</i>	Alcornoque	8
So	<i>Sonchus oleraceus</i>	Alcornoque	21
So	<i>Salsola vermiculata</i>	Salva	26
Tf	<i>Teucrium flavescens</i>	Teucofo	28

ARBUSTOS - SISTEMAS HÚMIDOS			
Designação	Nome botânico	Nome comum	Número total de pés
Al	<i>Asplenium adnigrum</i>	Salgadinho	16
No	<i>Nolana obtusifolia</i>	Loandinha	16
Taj	<i>Tamarix africana</i>	Tamarizeta	2

SEMENTEIRA			
Nome da mistura	Composição da mistura	Densidade (50g/m ²)	Quantidade (m ²)
Prado	30% Festuca arvensis	17500g	350m ²
	20% Festuca rubra		
	20% Lolium perenne		
	20% Lolium multiflorum		
	10% Trifolium incarnatum		
5% Trifolium repens			

REPADERIA - SISTEMAS SECOS				
Designação	Nome botânico	Nome comum	Número de pés por m ²	Número total de pés
Rc	<i>Rosa canina</i>	Roseira brava	1	1,65

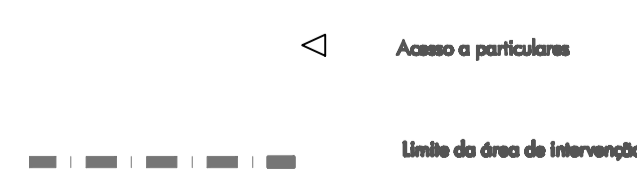

Plano de Plantação - Árvores, Arbustos, Trepadeiras e Sementeiras - Subtróço 1
 Anteprojecto
 872-Div/10 Requalificação da Ribeira da Canadã - Mapa interpretativo sobre Gestão/Colheita
 Especialidade: Arquitectura Paisagista | Técnico: Vânia Rodrigues | Data: 08.2010 | Escala: 1/200

9.1

avira
 Divisão de Projectos Municipais/Departamento de Urbanismo, Projectos e Obras Municipais | Câmara Municipal de Tavira