PRODUCED BY AN AUTODESK EDUCATIONAL PRODUCT

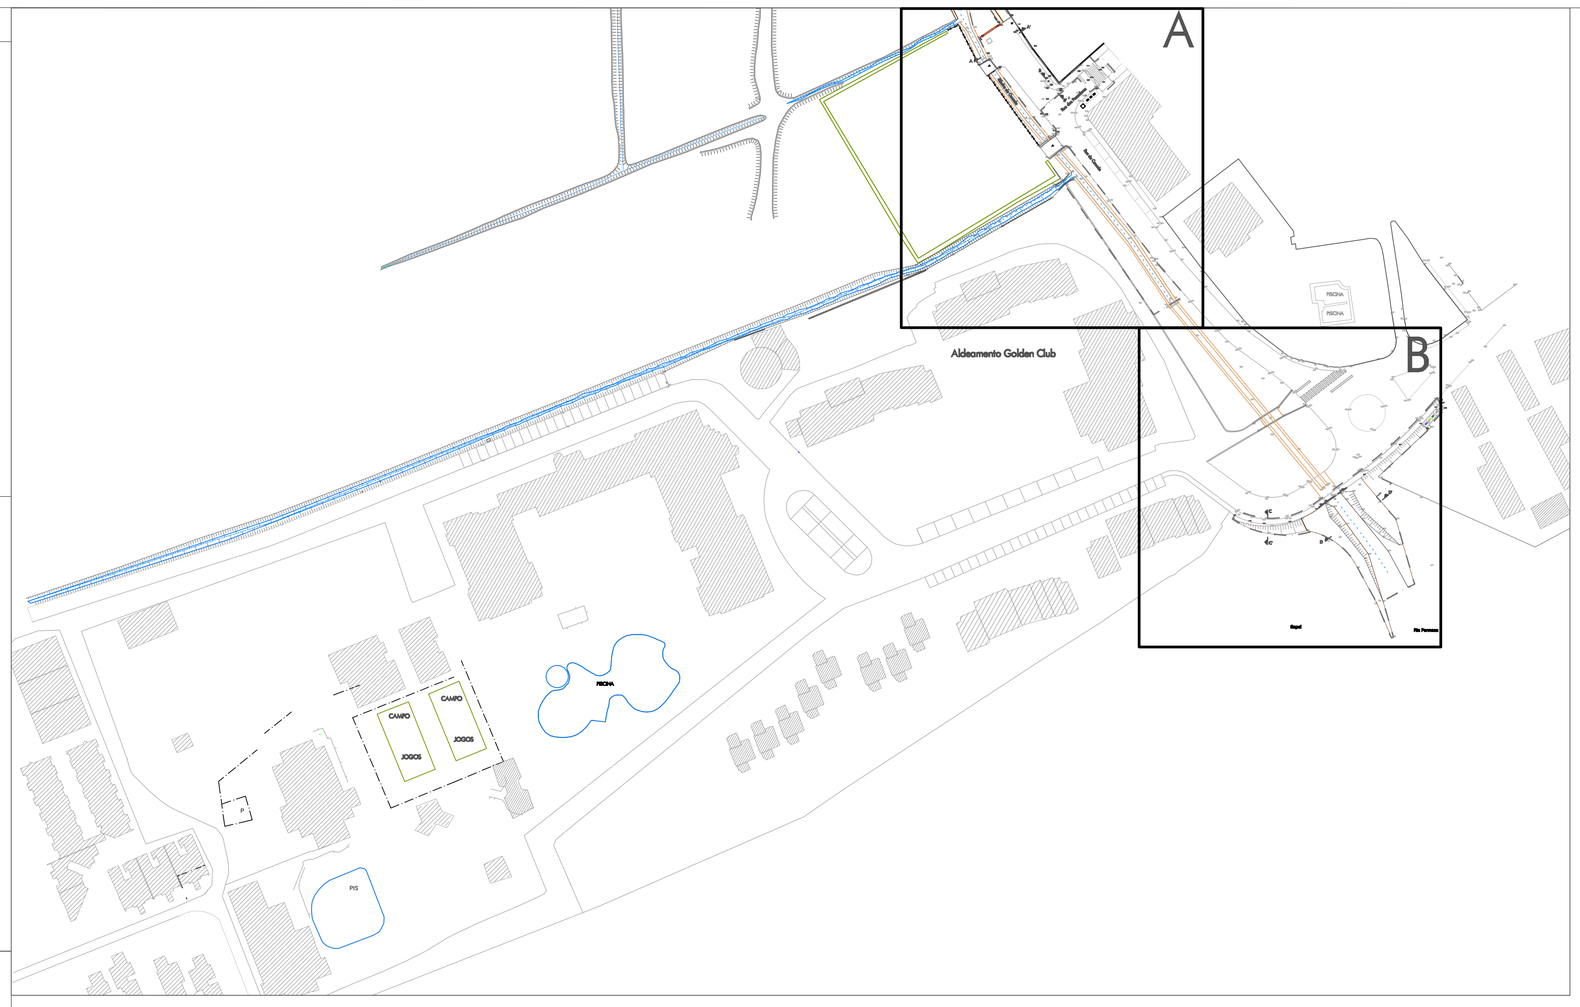

Esquema esc. 1/1000

Subtroço 4

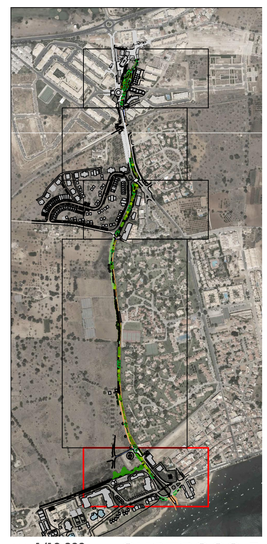

esc. 1/10 000

SUBTROÇO 5

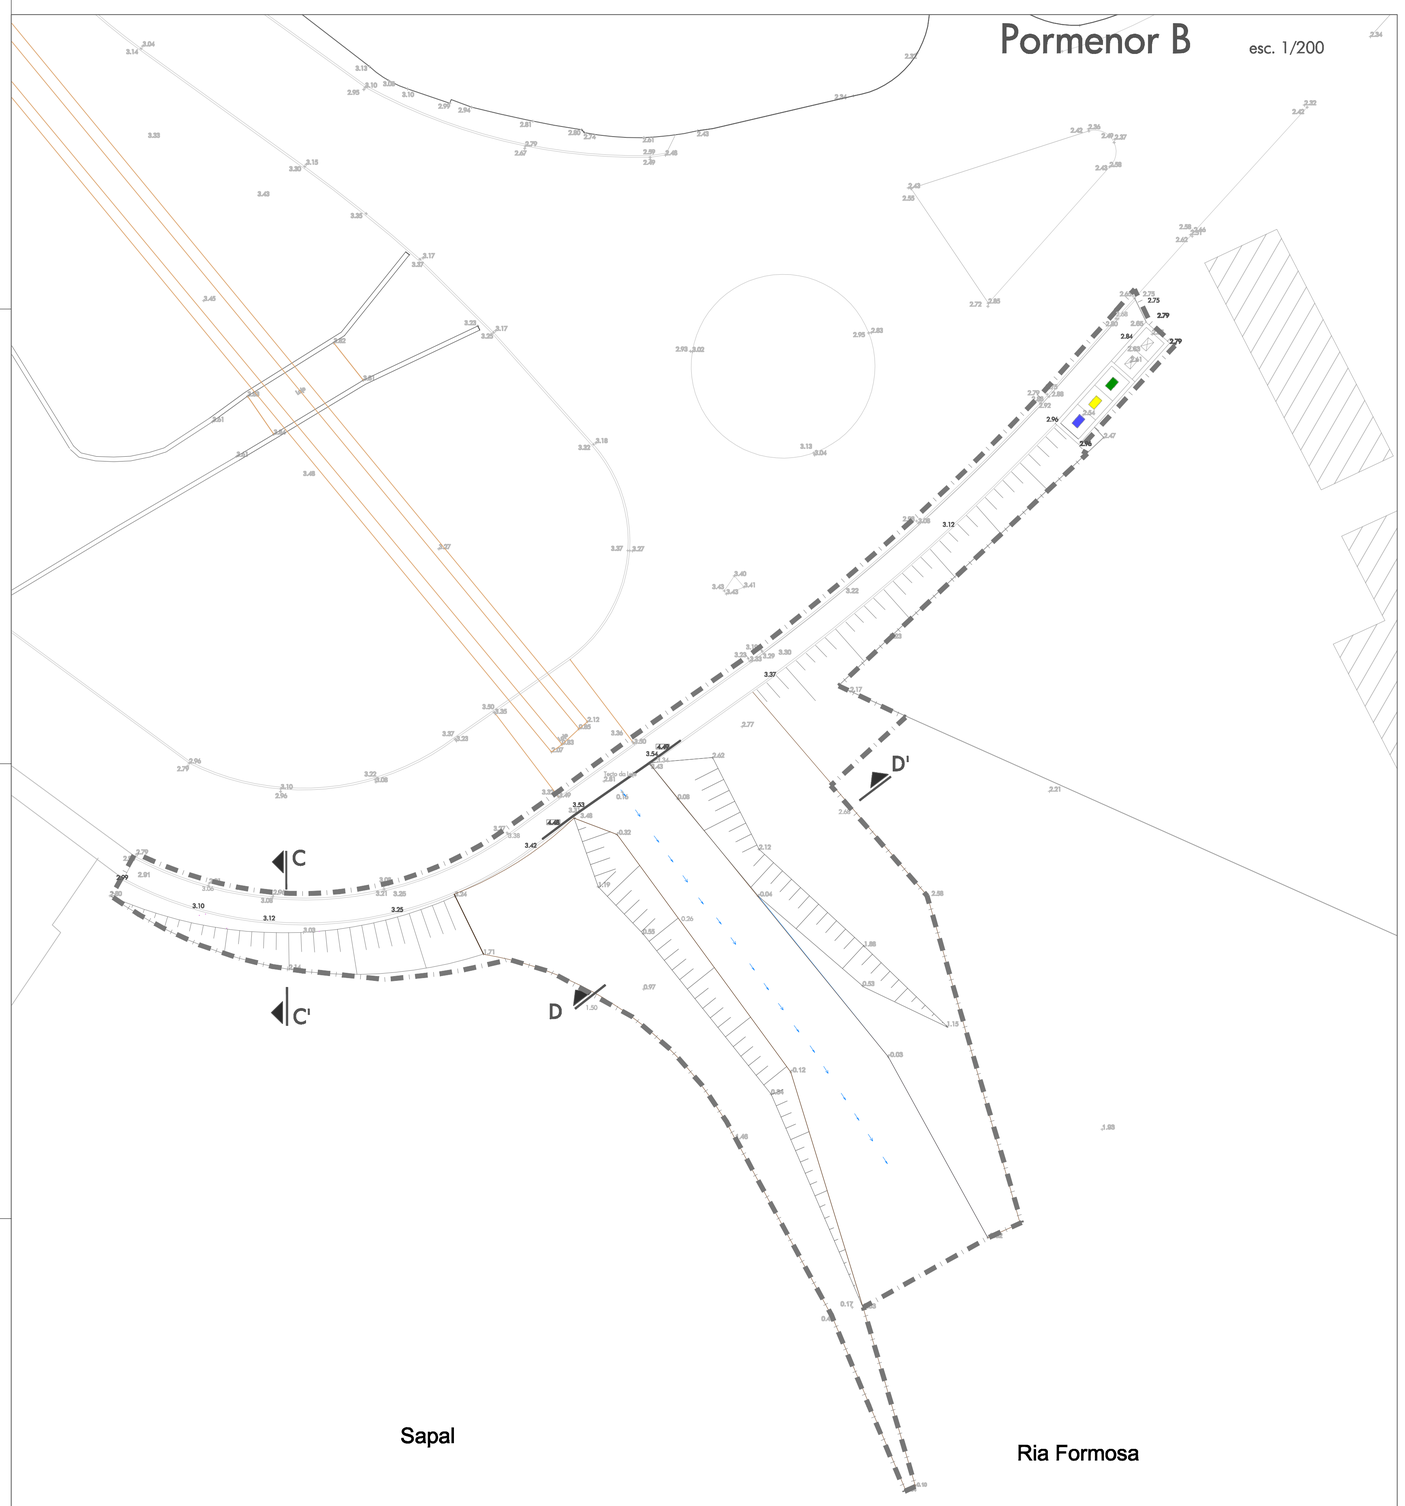

Perfis
esc. (1/200)

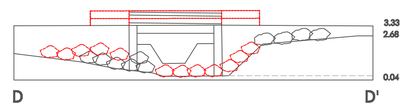

Perfil existente

Perfil Proposto

00.00 Cota existente

00.00 Cota proposta

Acesso a particulares

Limite da área de intervenção

Planta de Implantação Altimétrica - Subtroço 5

Anteprojecto

872-Div/10 Requalificação da Ribeira da Canada - troço compreendido entre Conceição\Cabanas

Especialidade: Arquitectura Paisagista | Técnico: Vânia Rodrigues | Data: 08.2010 | Escala: 1/500 1/1000 1/10 000

6.5B

Tavira vive calhas | Divisão de Projectos Municipais | Departamento de Urbanismo, Projectos e Obras Municipais **Câmara Municipal de Tavira**

PRODUCED BY AN AUTODESK EDUCATIONAL PRODUCT