




92.4 - cumieira cobertura
ZB - cobertura dos níveis habitacionais
Z5 - habitação

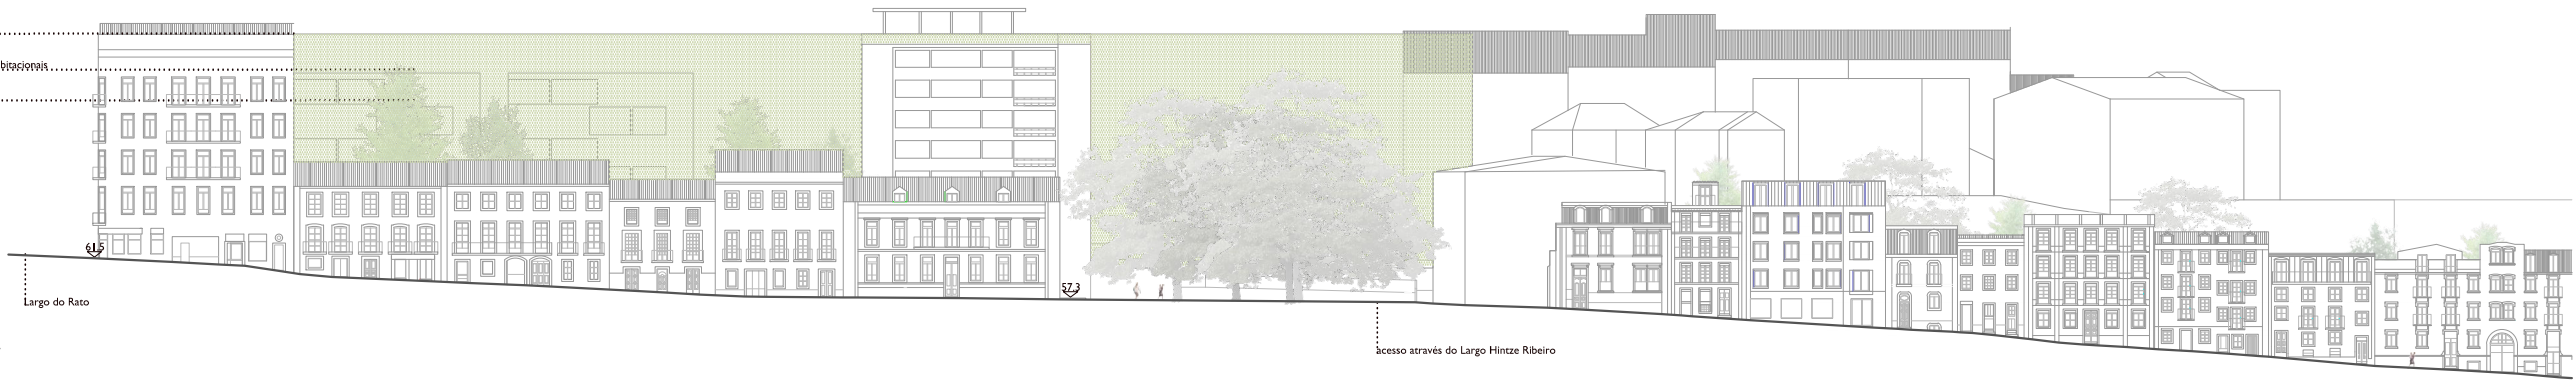

Alçado Rua de São Bento.
Escala 1/500.

acesso através do Largo Hintze Ribeiro