


O núcleo habitacional é constituído por um esqueleto de betão que recebe os módulos construídos em madeira.

axonometria esquemática da estrutura dos
núcleos habitacionais *Independent Living*.

escala 1/600.

CAPÍTULO III | PÁGINA 94

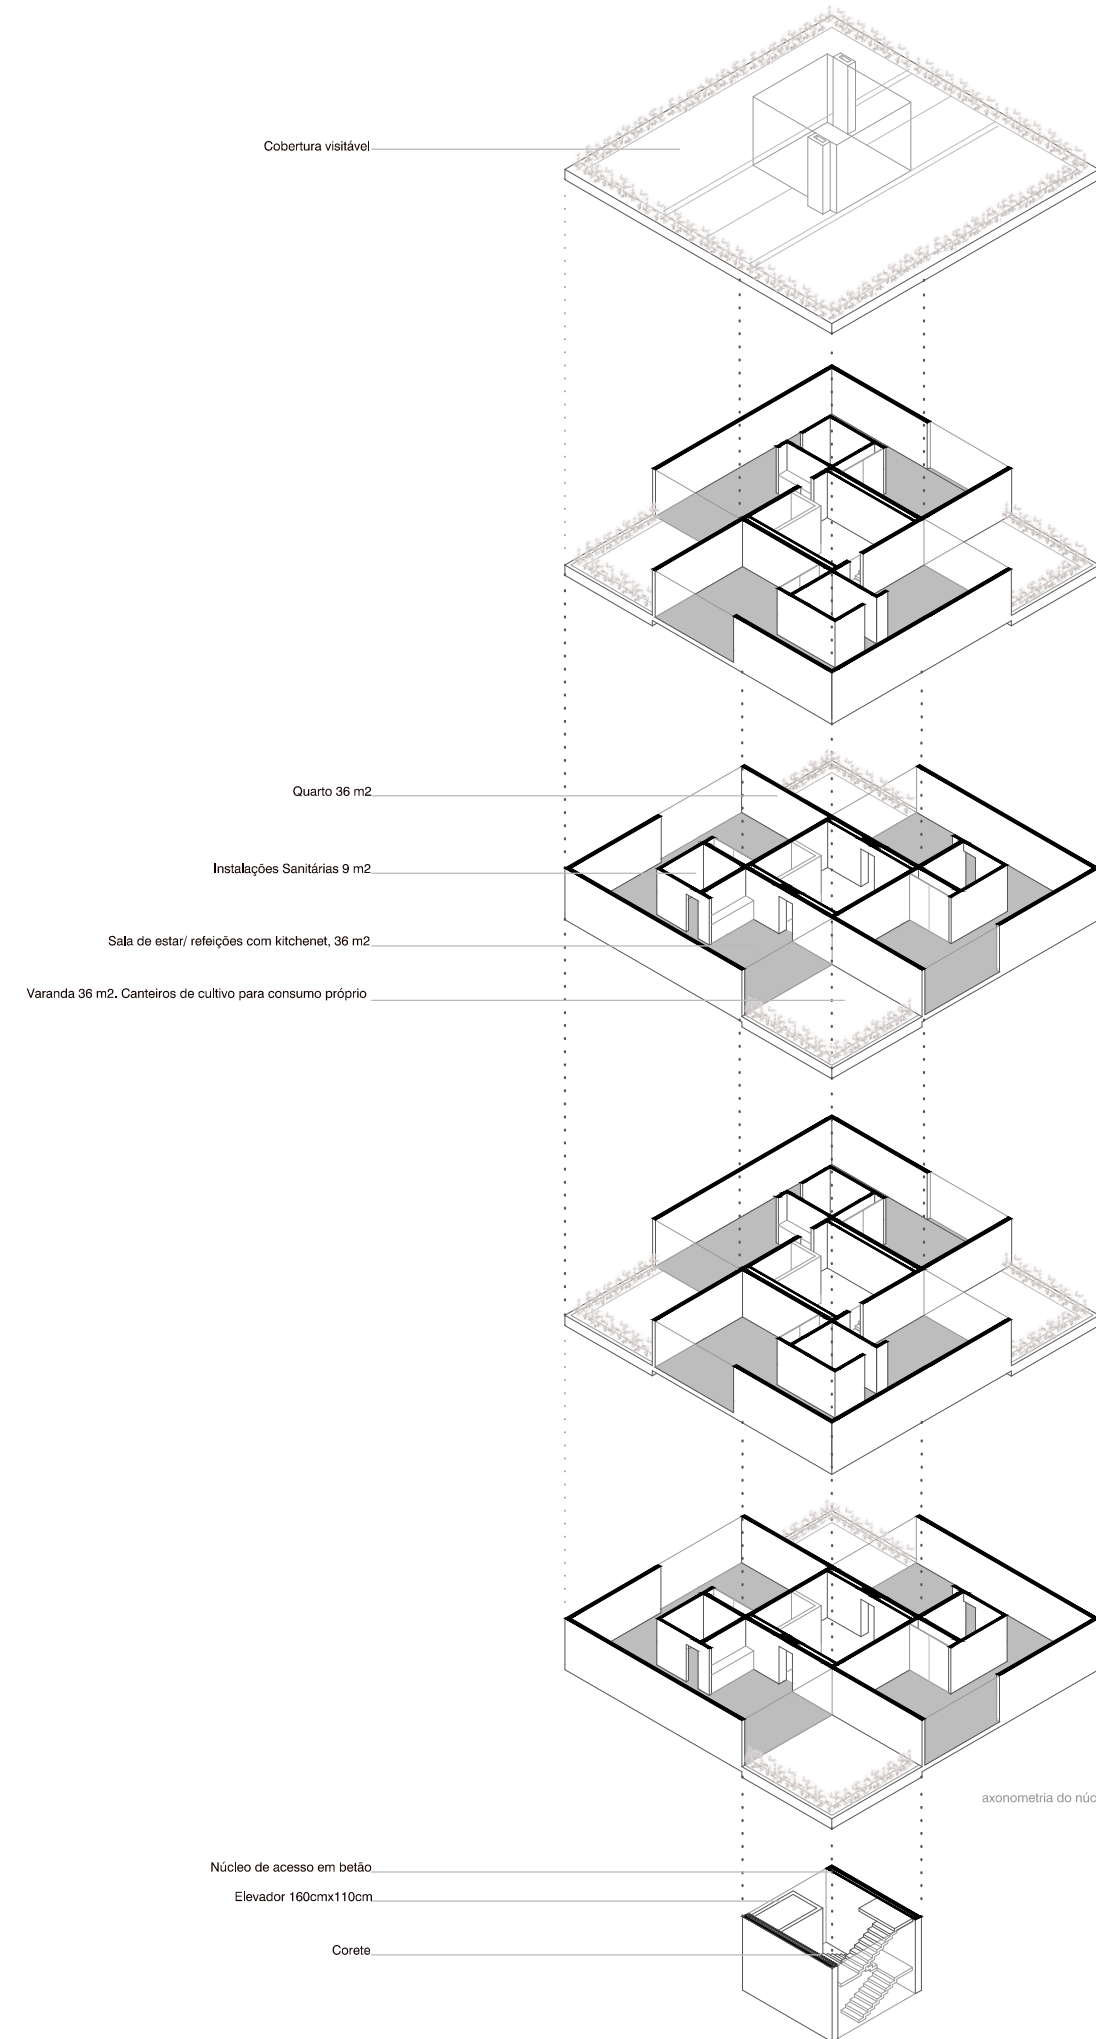

CAPÍTULO III | PÁGINA 95