

planta do módulo "independent living",
escala 1/50.


parede não estrutural da habitação em
estrutura de madeira

parede estrutural do núcleo habitacional
em betão armado



00. Fotomontagem da vista de uma varanda de um módulo habitacional.

corte do módulo "independent living",
escala 1/50.

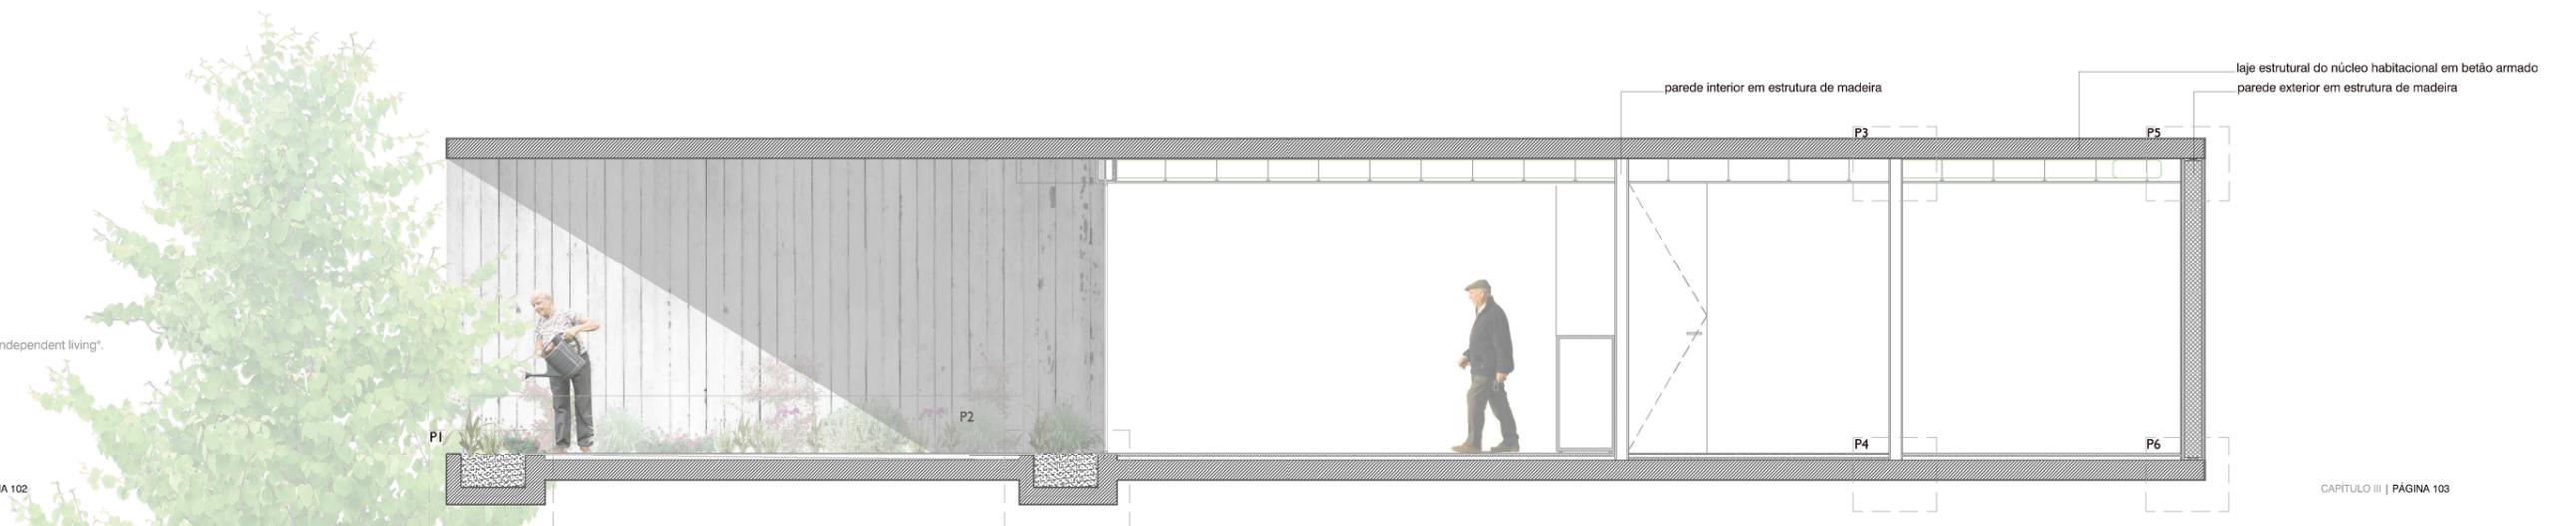

parede interior em estrutura de madeira

laje estrutural do núcleo habitacional em betão armado
parede exterior em estrutura de madeira