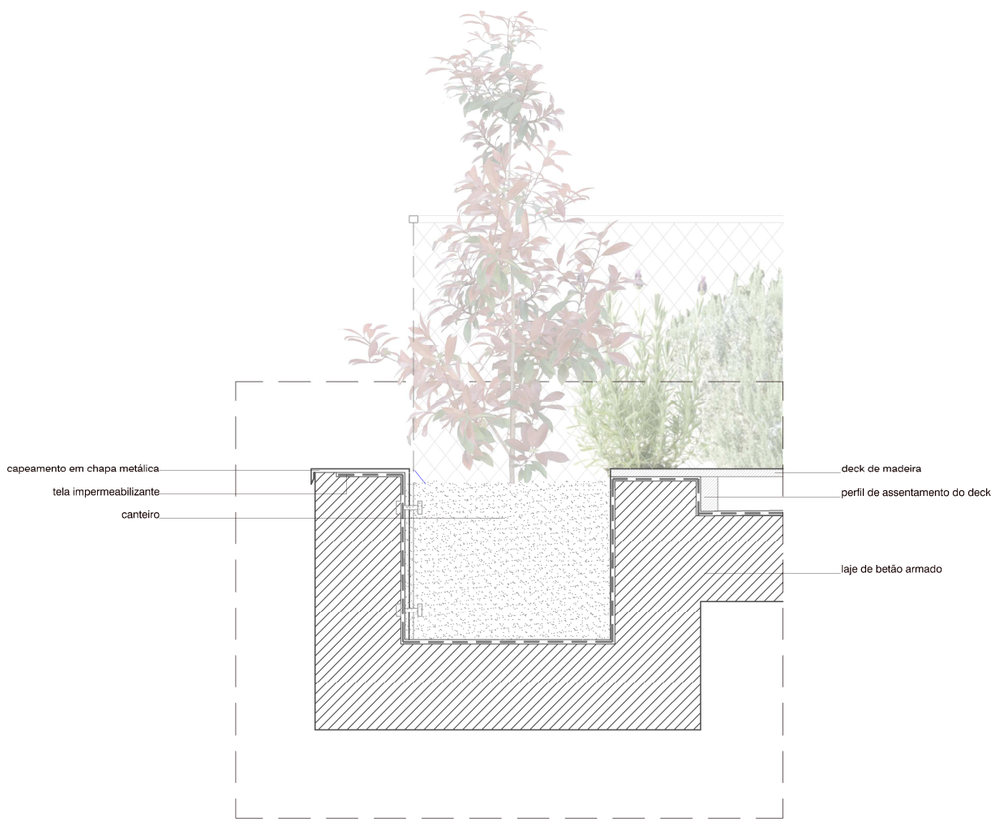


P1.
escala 1/10

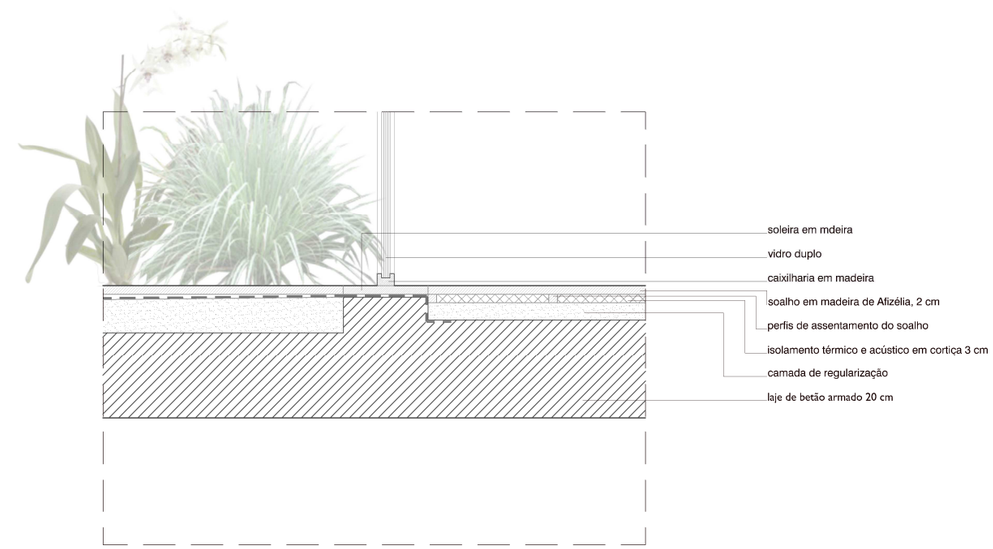


P2.
escala 1/10