


Piso -1 - Pátio de enquadramento do Cabido
Esc.:1/100




Piso 0 - Pátios de enquadramento do edifício da Sala de Exposição Permanente
Esc.:1/100

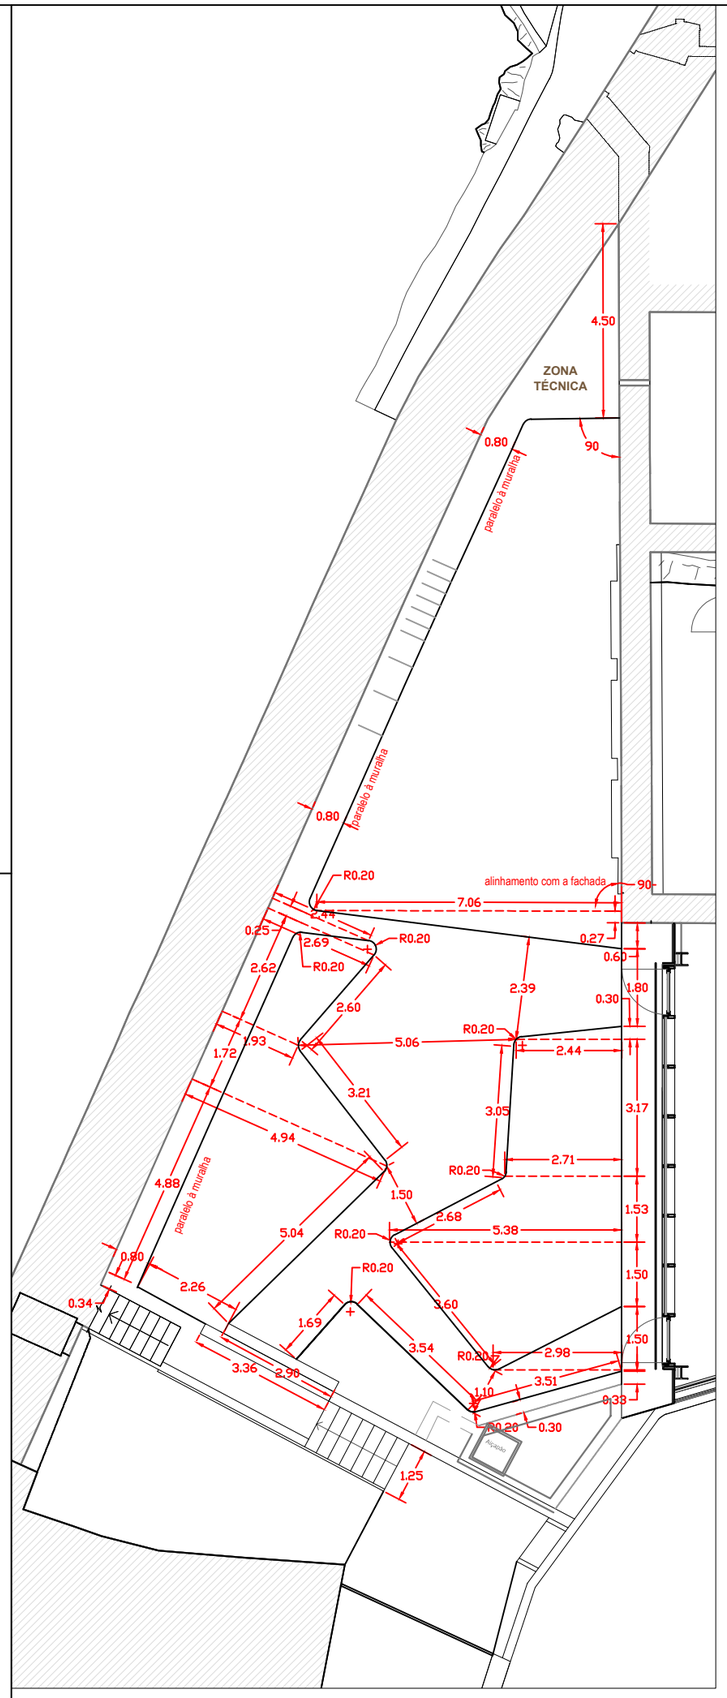


Piso 1 - Localização dos vasos
Esc.:1/100

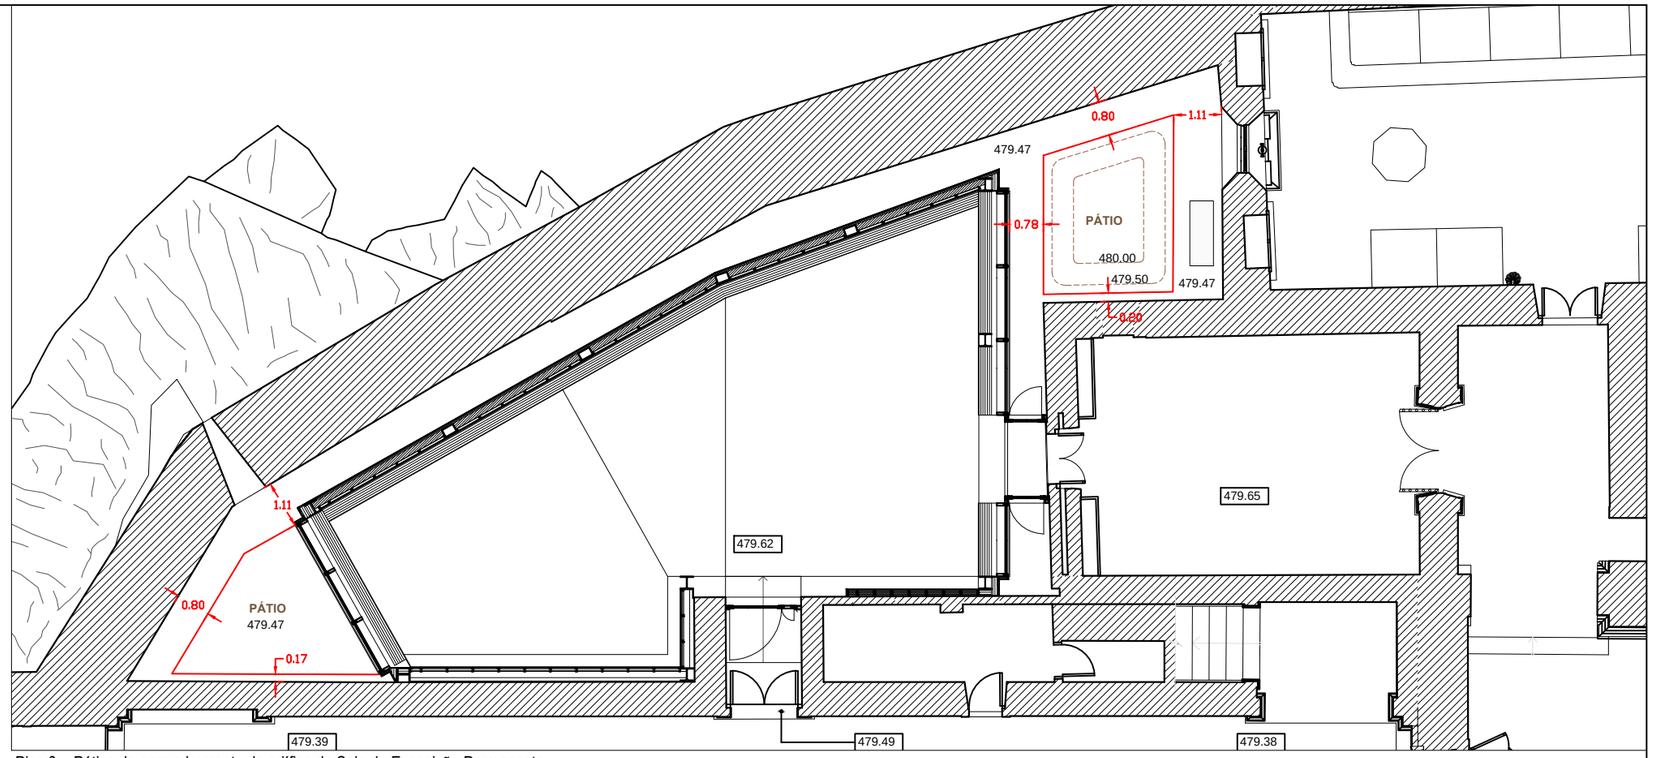


Planta de localização dos zooms
Esc.:1/500

Implantação planimétrica

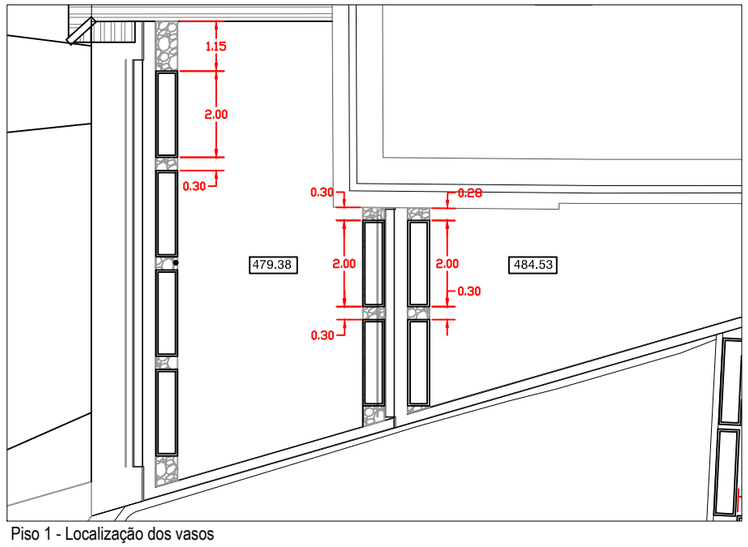3.00 Cotas de implantação planimétrica

Linhas auxiliares de implantação

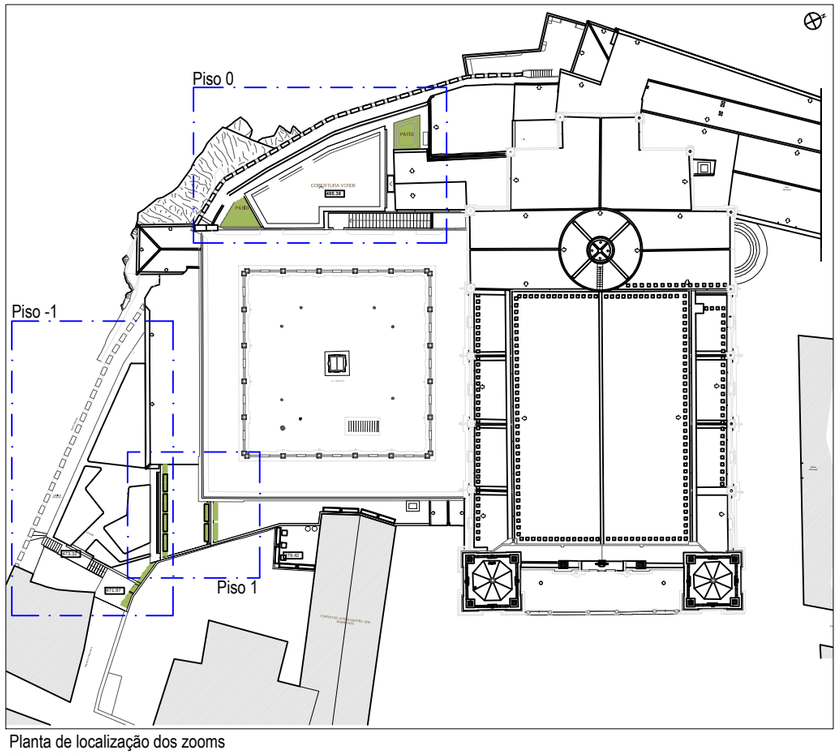DIOCESE PORTALEGRE - CASTELO BRANCO

Reabilitação da Sé Catedral de Portalegre, Claustros e Espaços Anexos

03

Arquitetura Paisagista | Projecto de Execução | Janeiro 2016

# PLANO DE IMPLANTAÇÃO PLANIMÉTRICA

1:200

Arq. Luis Cabral Arq. Maria Maltez

ARPAS. lda . Av. 24 Julho 92-2-Esq . 1200-870 Lisboa . Tel. 210991212 . Email. arpas@arpas.pt