



LEVANTAMENTO GERAL

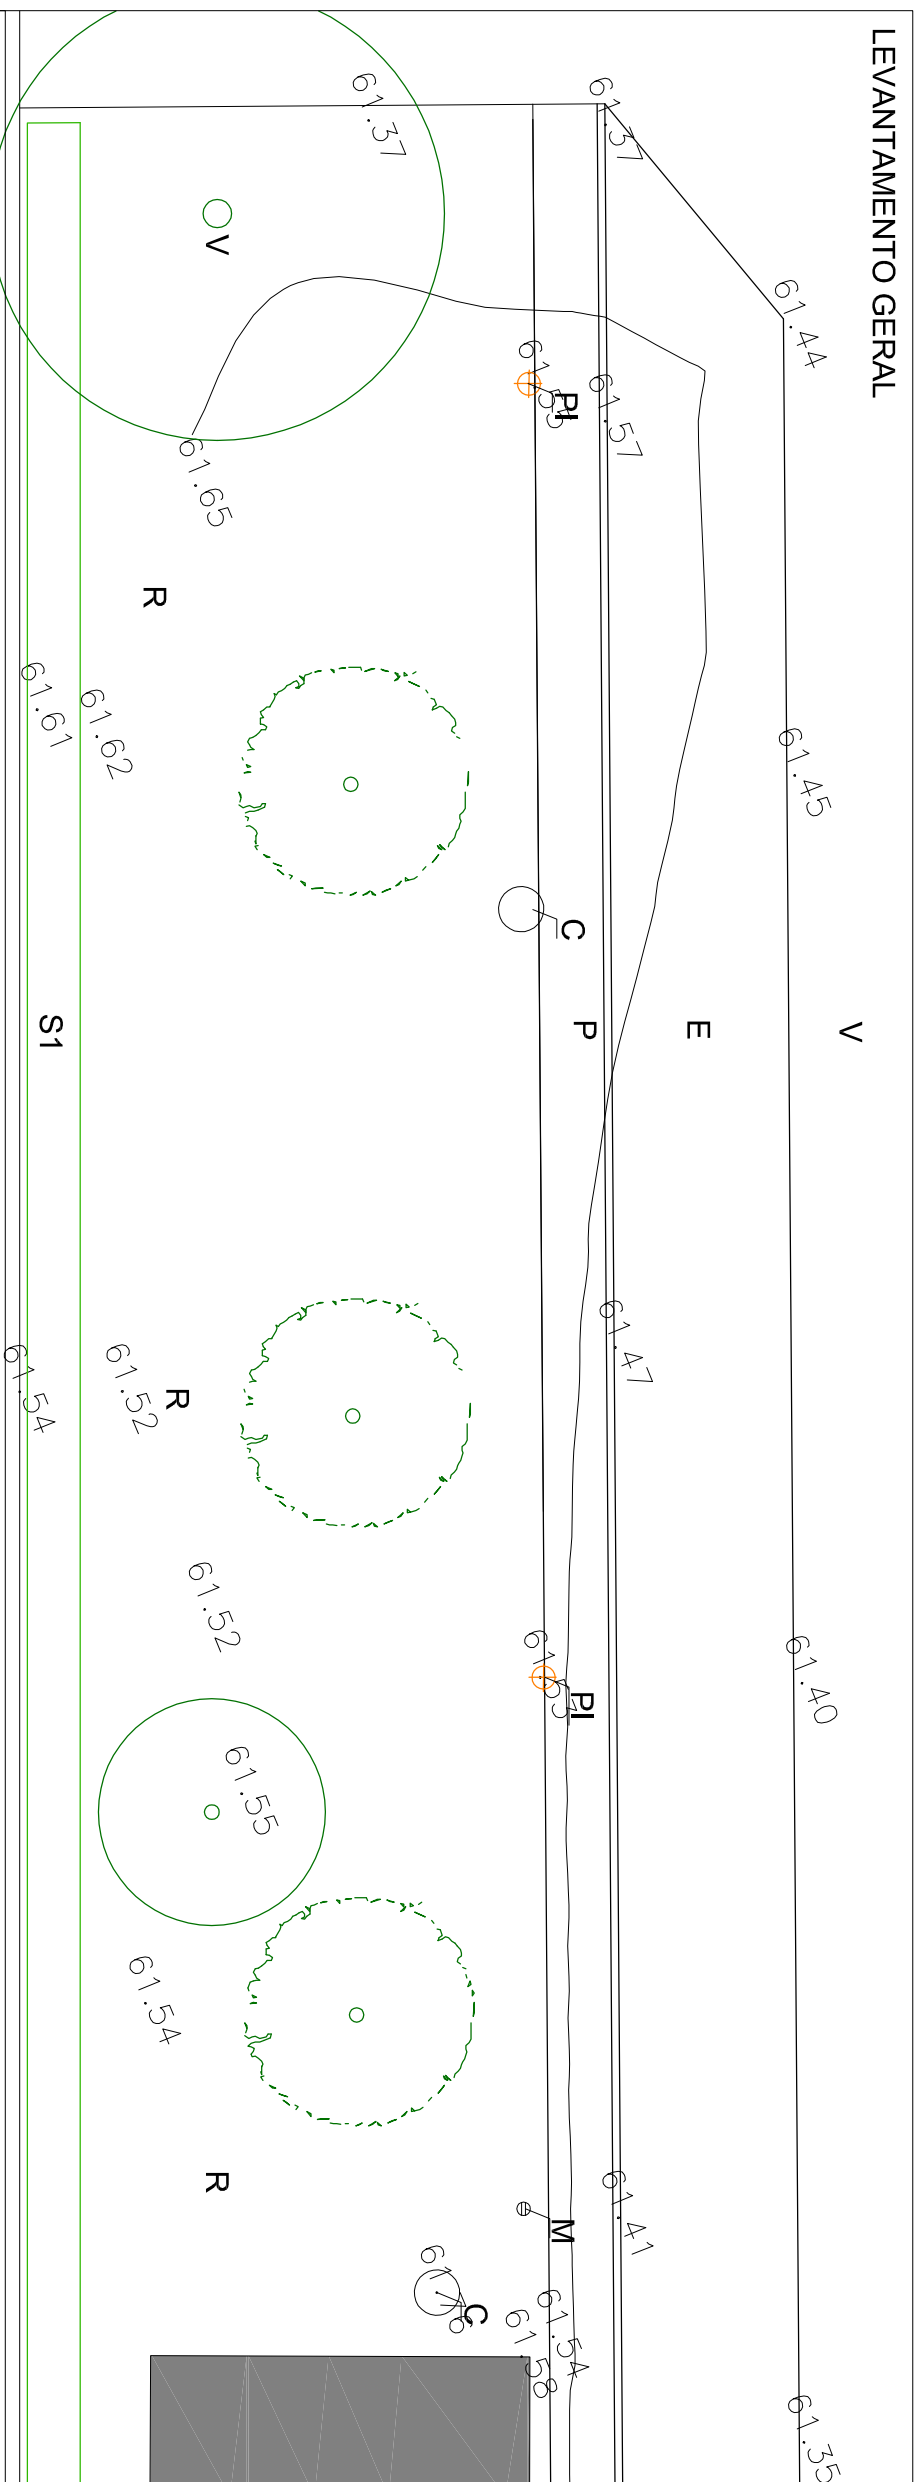

PLANO GERAL

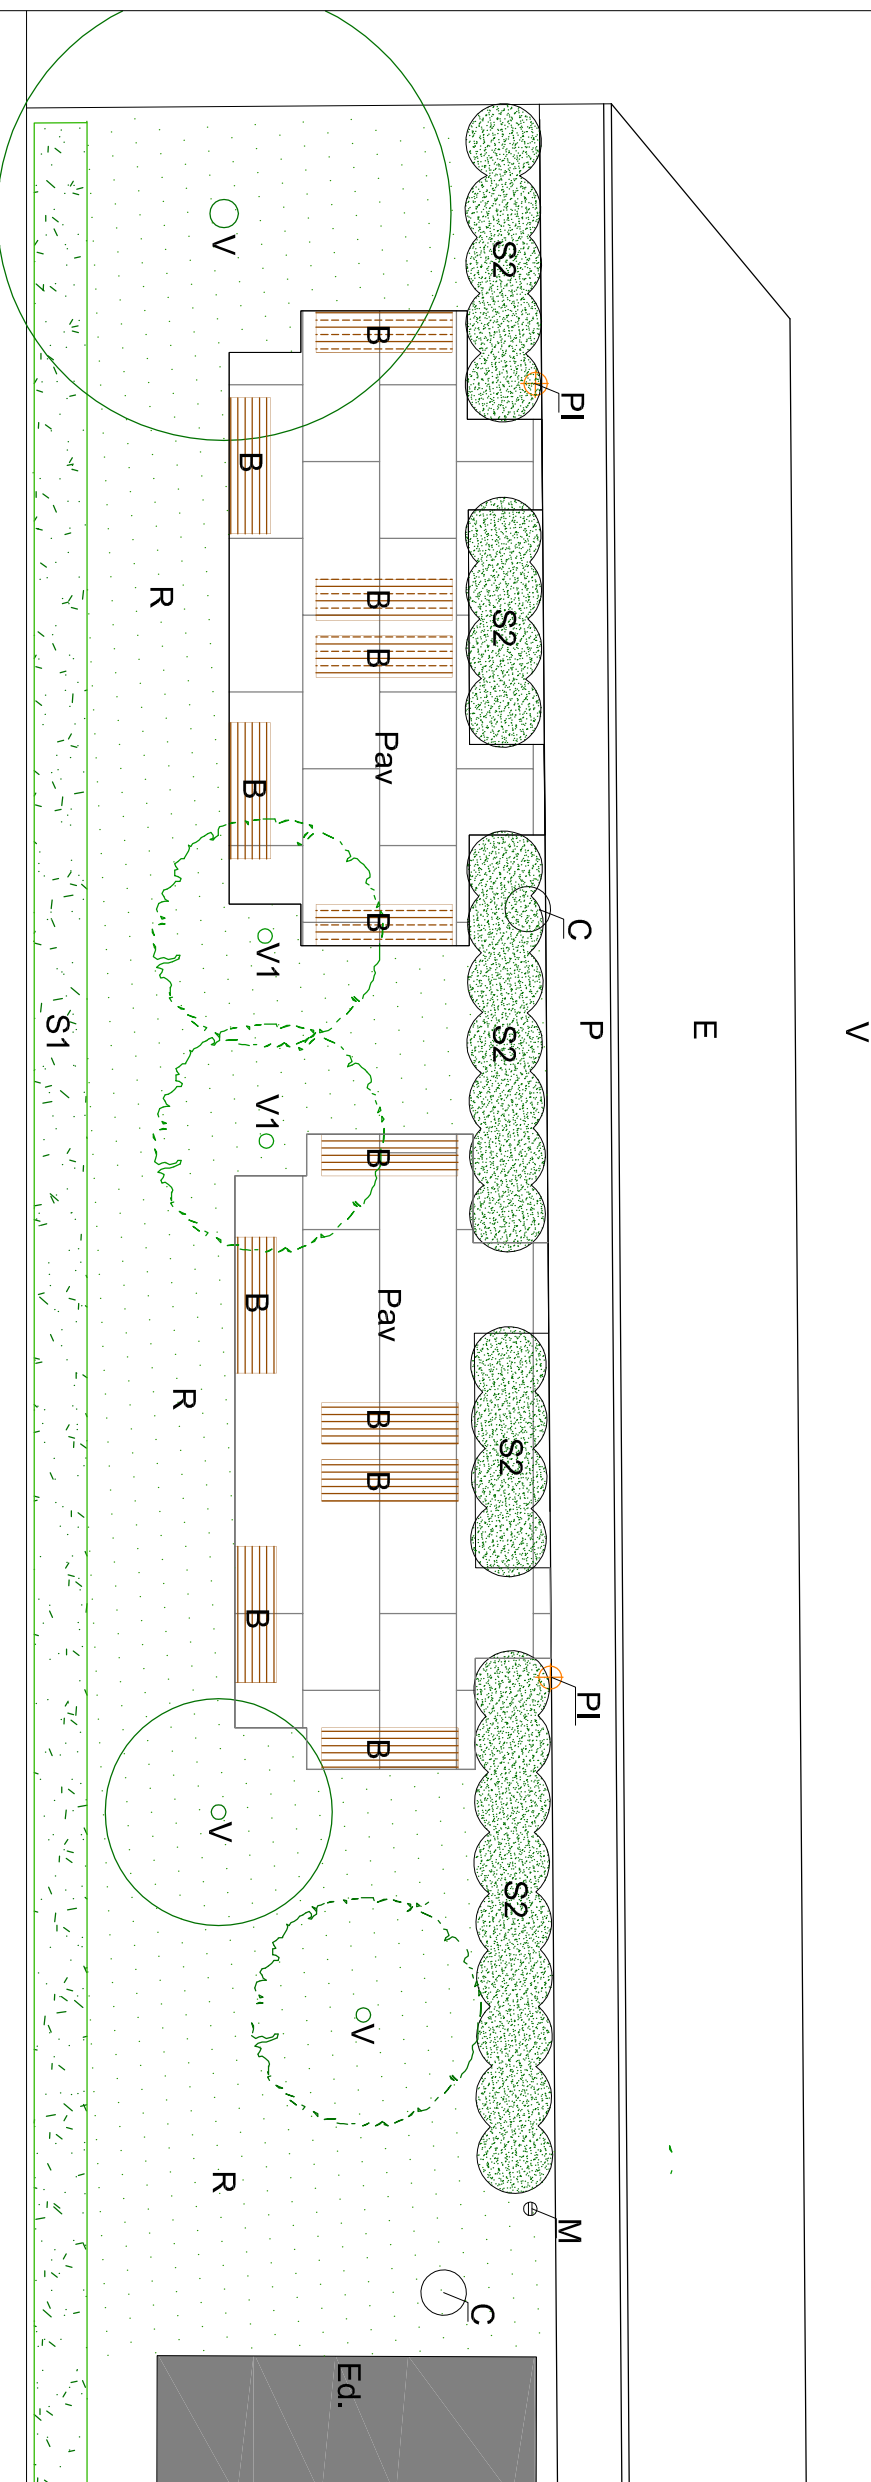

Legenda:

- V - Via
- P - Passeio
- E - Estacionamento
- Ed. - Edifício adjacente ao espaço
- V - Vegetação a manter
- V1 - Exemplares arbóreos a transplantar para o local indicado
- S1 - Sebe a manter

- S2 - Sebe a plantar com exemplares arbustivos pequenos com sebe de max. 1.5m
- PI - poste de iluminação
- C - caixa de drenagem
- M - mangueira
- B - Bancos propostos
- Pav - Praças pavimentadas com blocos de cerâmica

IPO

JARDIM JUNTO AO PAVILHÃO DE MEDICINA NUCLEAR

ARQUITECTURA PAISAGISTA

Estudo Prévio

Estudo Prévio

Abril 2016

01



1:100