

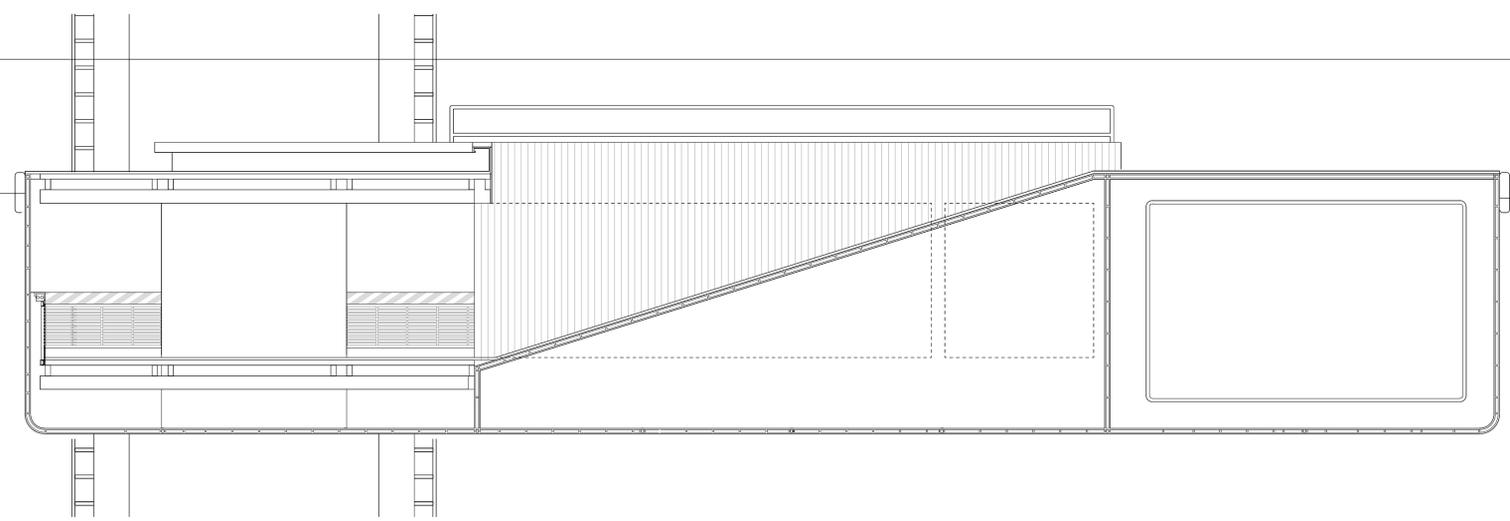


162.5m
160.9m
159.8m
158.5m
157m
155.2m
150m
140m
139.8m

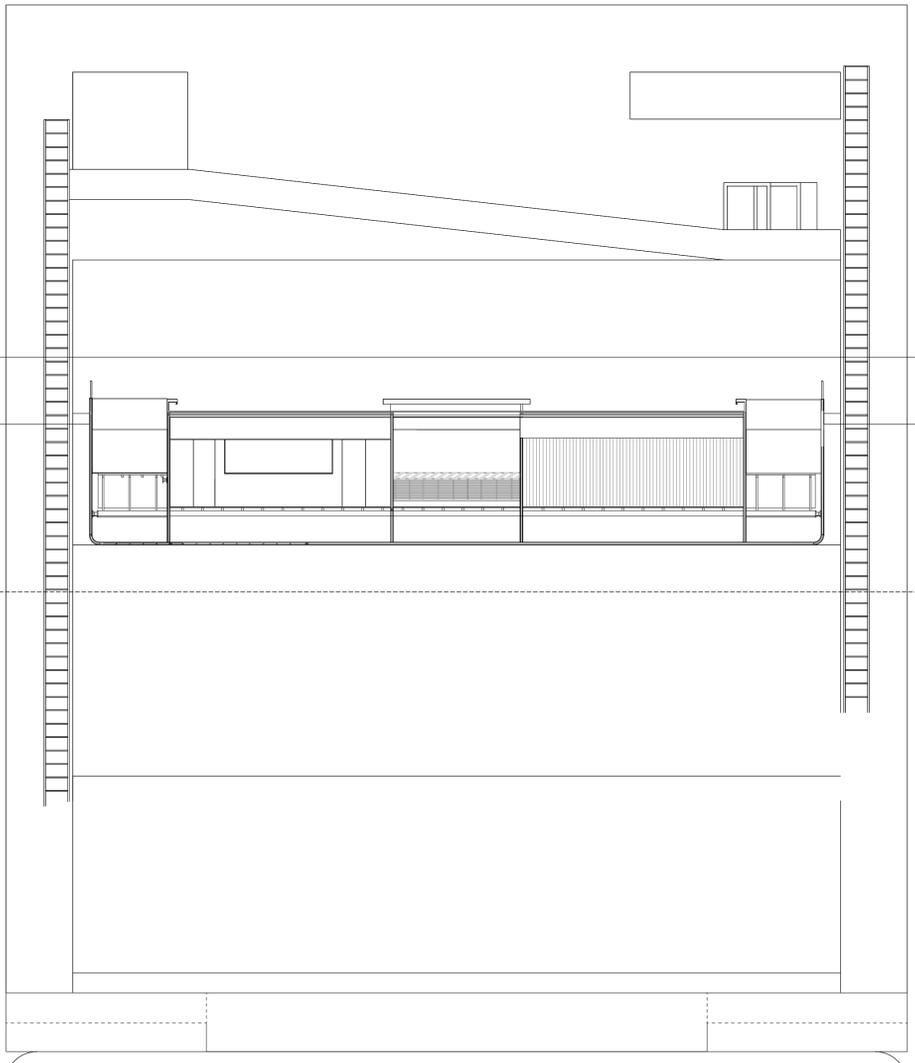

secção transversal CC2 do volume submerso - 1:50

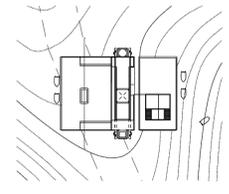

AQUICOLA-100

EXEMPLO AQUICOLA E8
1:100

NOVAS MEDIDAS DE UM TERRITÓRIO: projecto piloto de arquitectura para a implementação de sistemas aquícolas no Alqueva
Orientador: Jorge Cruz Rivera
Co-Orientador: João Fátima Mendes
Orientando: João David Serafim