



PLANTA SÍNTESE FISIOLÓGICA DA CIDADE DE ÉVORA

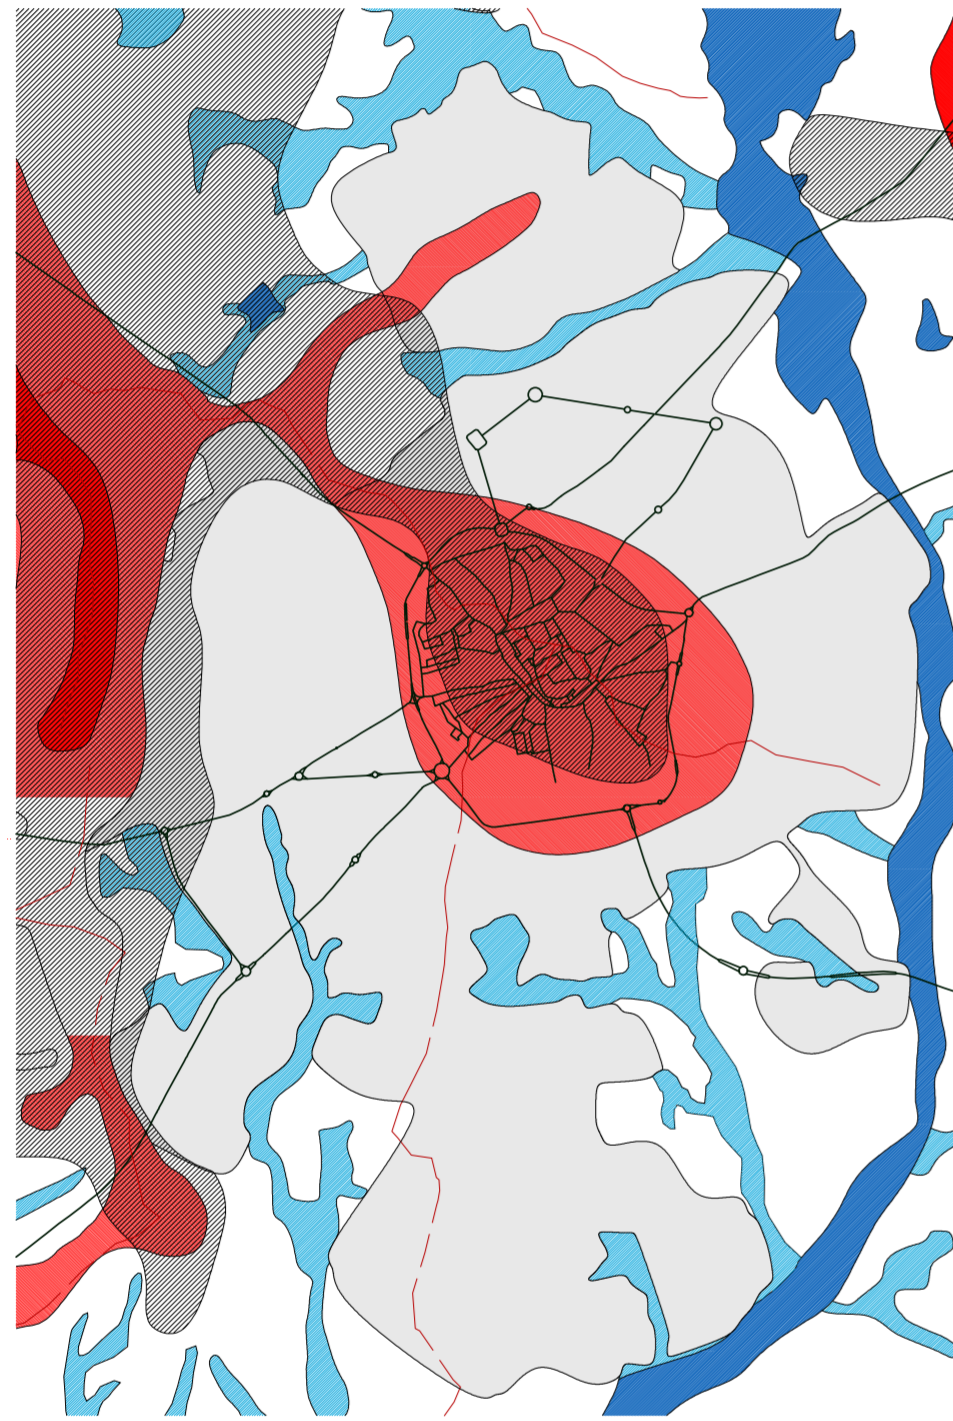


- AREA URBANA E URBANIZÁVEL
- FESTO
 - ZONAS DE CABEÇO
 - ZONAS DE CABEÇO SECUNDÁRIAS OU MAL DEFENIDOS ENCOSTA SUPERIOR COM OU PEQUENAS ELEVAÇÕES
 - LINHAS DE FESTO
- DECLIVES
 - APLANADAS (< 5%)
 - SUAVE A MODERADO (5-15%)
 - ACENTUADO A MUITO ACENTUADO (>15%)
- SÍNTESE FISIOLÓGICA
 - ALBUFEIRAS E ZONAS DE VALE PRINCIPAL
 - ZONAS DE VALE SECUNDÁRIOS

PLANTA DA TOPOGRAFIA, LINHAS DE FESTO E TALEGUES

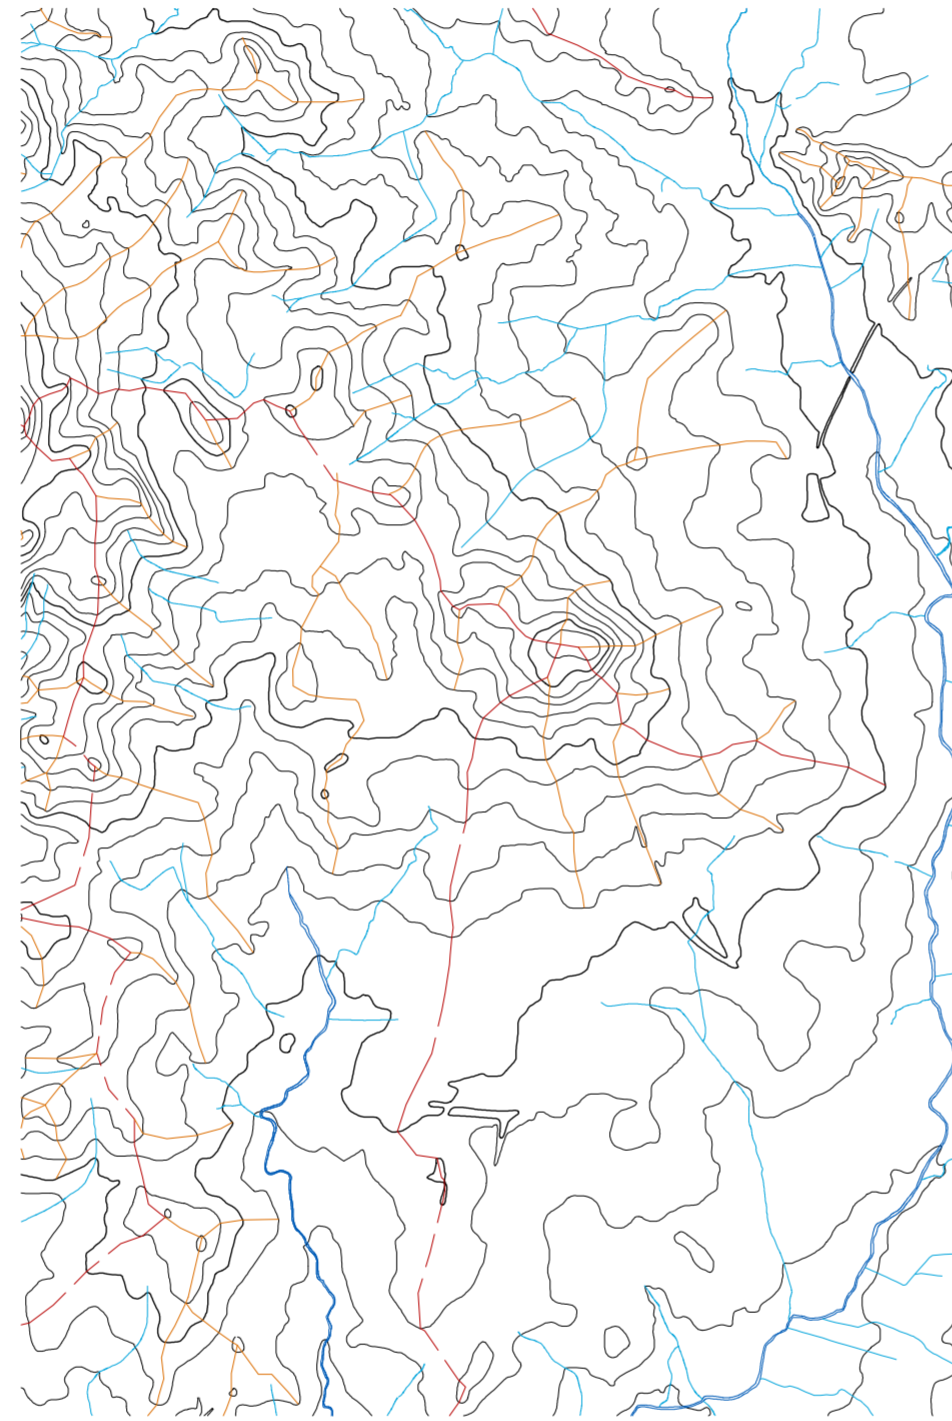

- TALVEGUES
- LINHAS DE FESTO
- LINHAS DE FESTO SECUNDÁRIA

PLANTA DAS VIAS E CIRCULAÇÃO

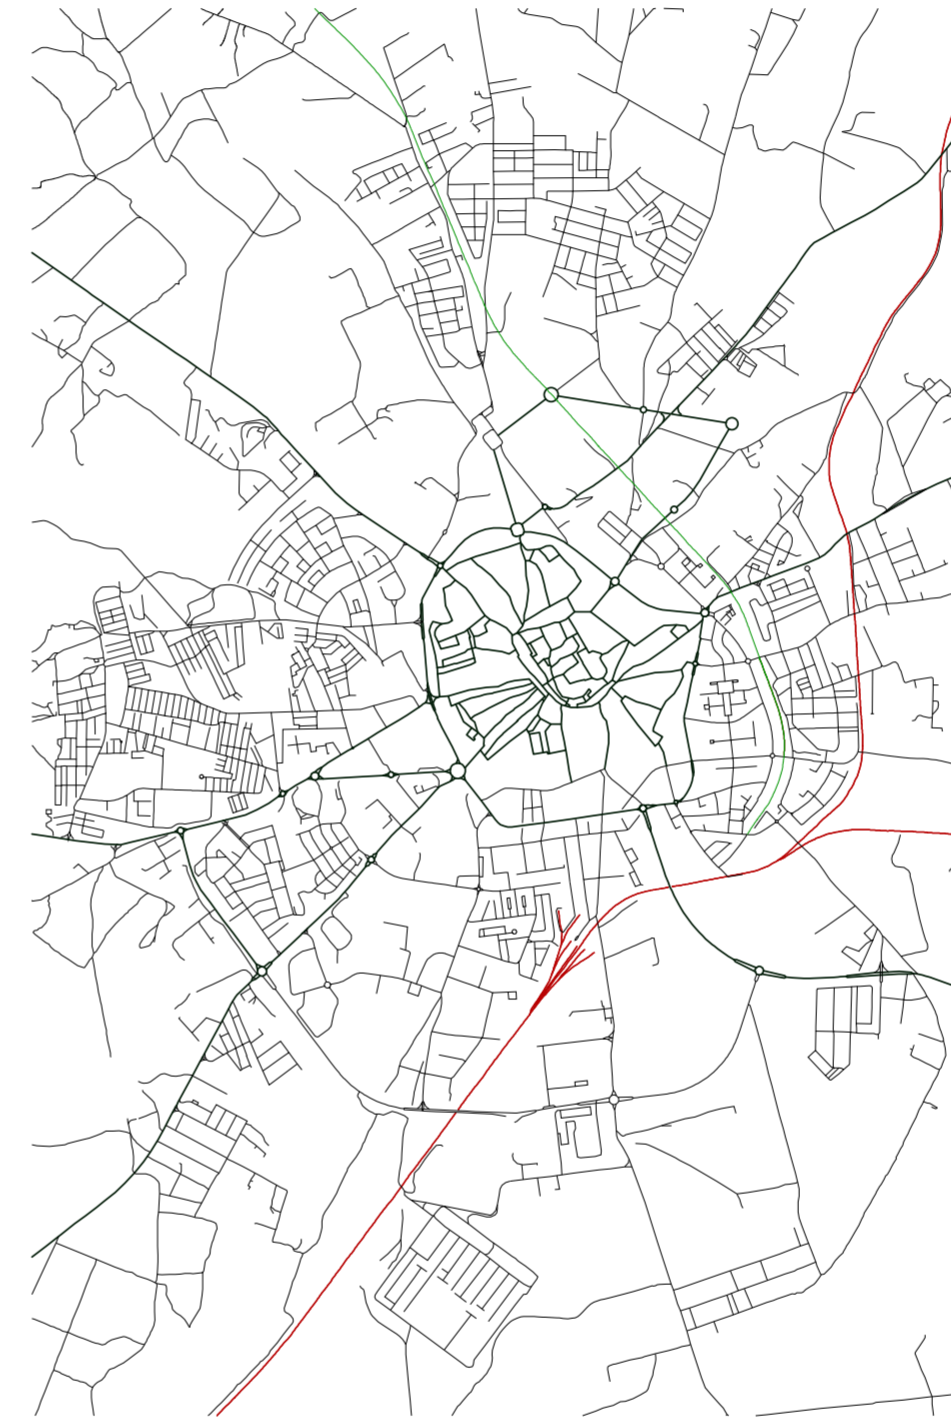

- VIAS PRINCIPAIS
- VIAS SECUNDÁRIAS
- CAMINHOS DE FERRO
- ECOPISTA


PLANTA DO CADASTRO (BASE DA DÉCADA DE 50)



PLANTA DO EDIFICADO



PLANTA DOS BAIRROS

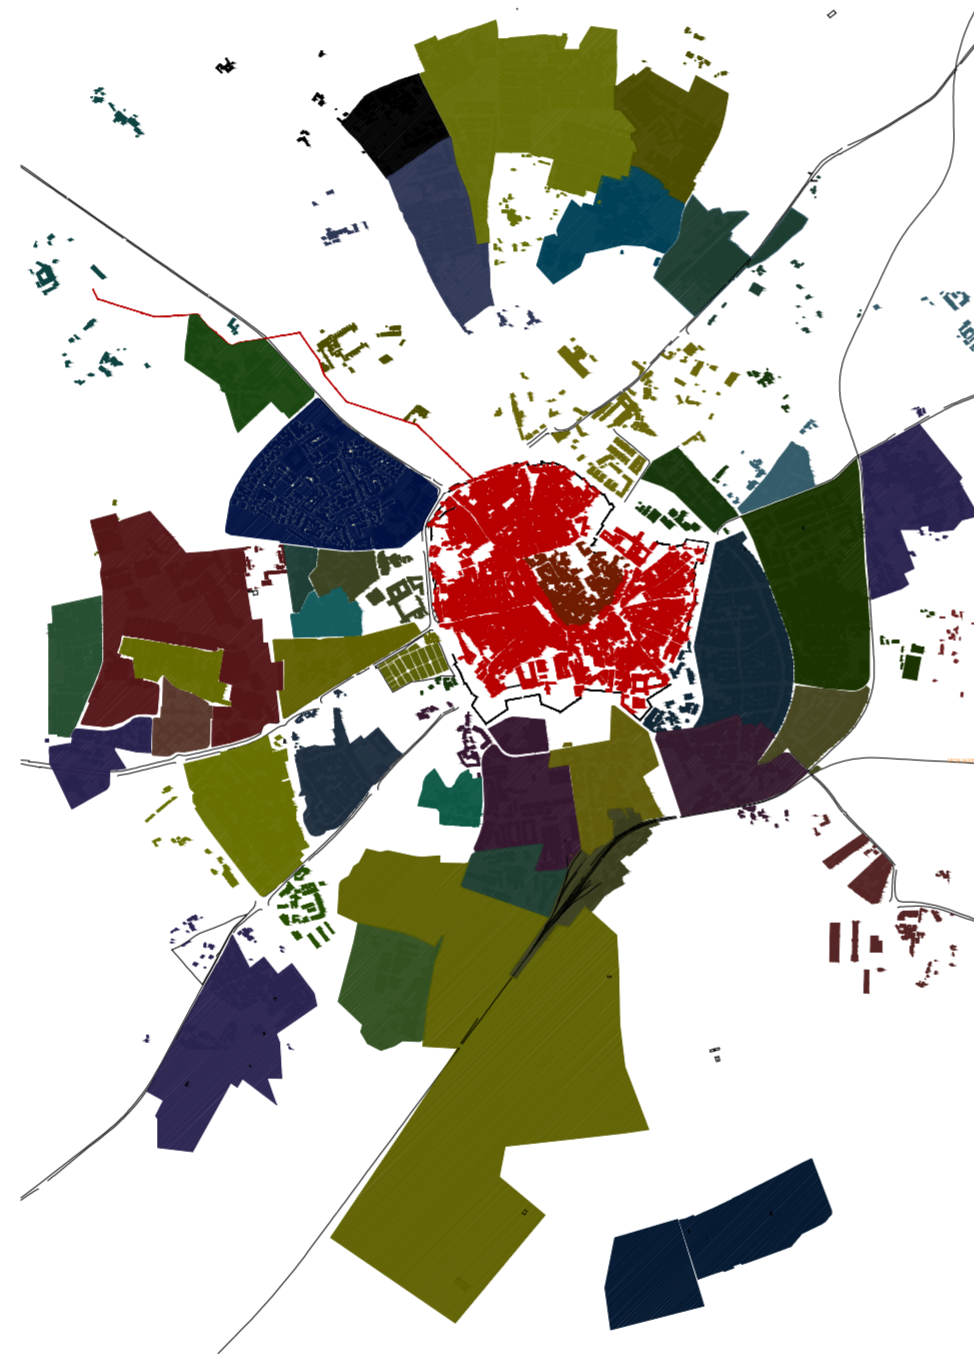

PLANTA DOS ESPAÇOS VERDES



PLANTA DOS ESPAÇOS VERDES COM E SEM VEGETAÇÃO



Edificado INTRA-MUROS
Edificado EXTRA-MUROS

Espaço não cultivado/tratado
Espaço cultivado/tratado