

- LEGENDA:**
- INICIO DO CIRCUITO DE ADUÇÃO DE ÁGUA
 - RESERVATÓRIO (DIMENSÃO VARIÁVEL)
 - CENTRAL ELEVATÓRIA
 - TORRE DE PRESSÃO (DIMENSÃO VARIÁVEL)
 - CENTRAL SOBREPRESSORA
 - FURO EXISTENTE PARA USO EM CASO DE EMERGÊNCIA
 - INTEGRADO NO SISTEMA ADA
 - CONTADOR DE ÁGUA
 - JUNTA CEGA

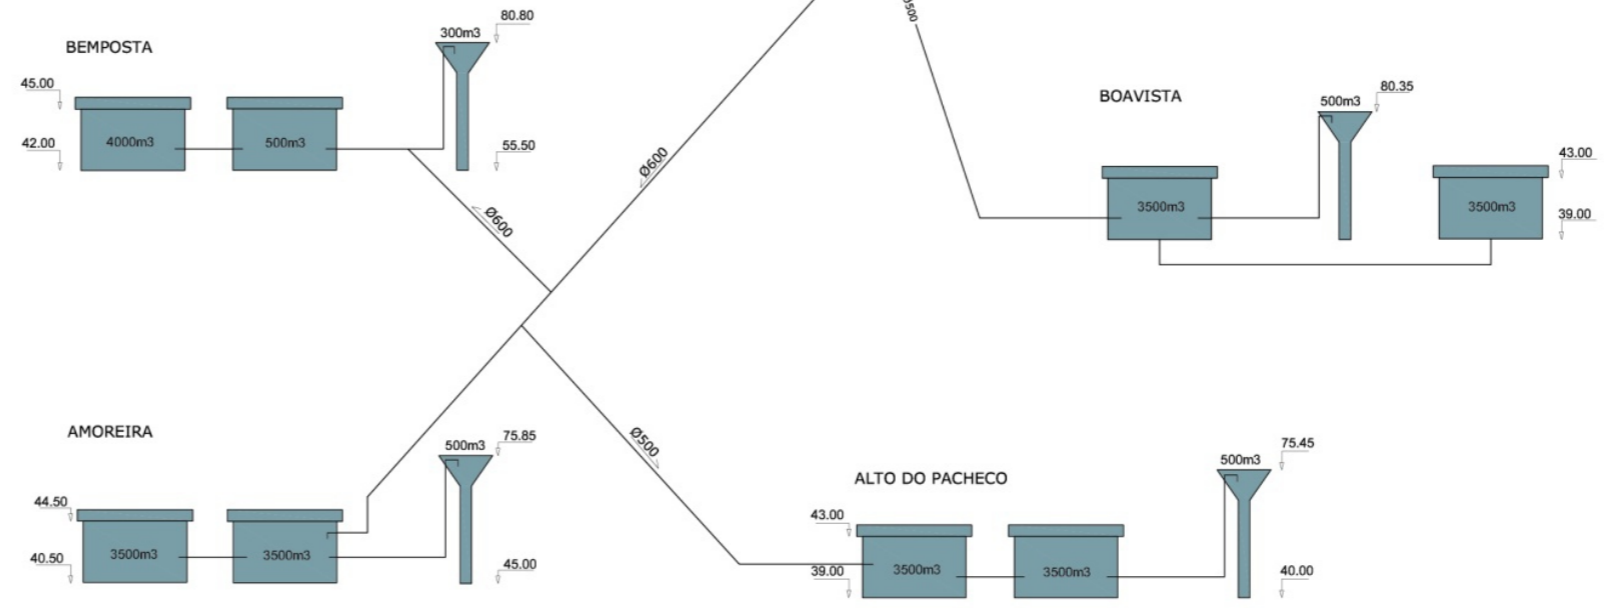


Figura C.1 - Esquema do sistema de distribuição de água ao concelho de Portimão