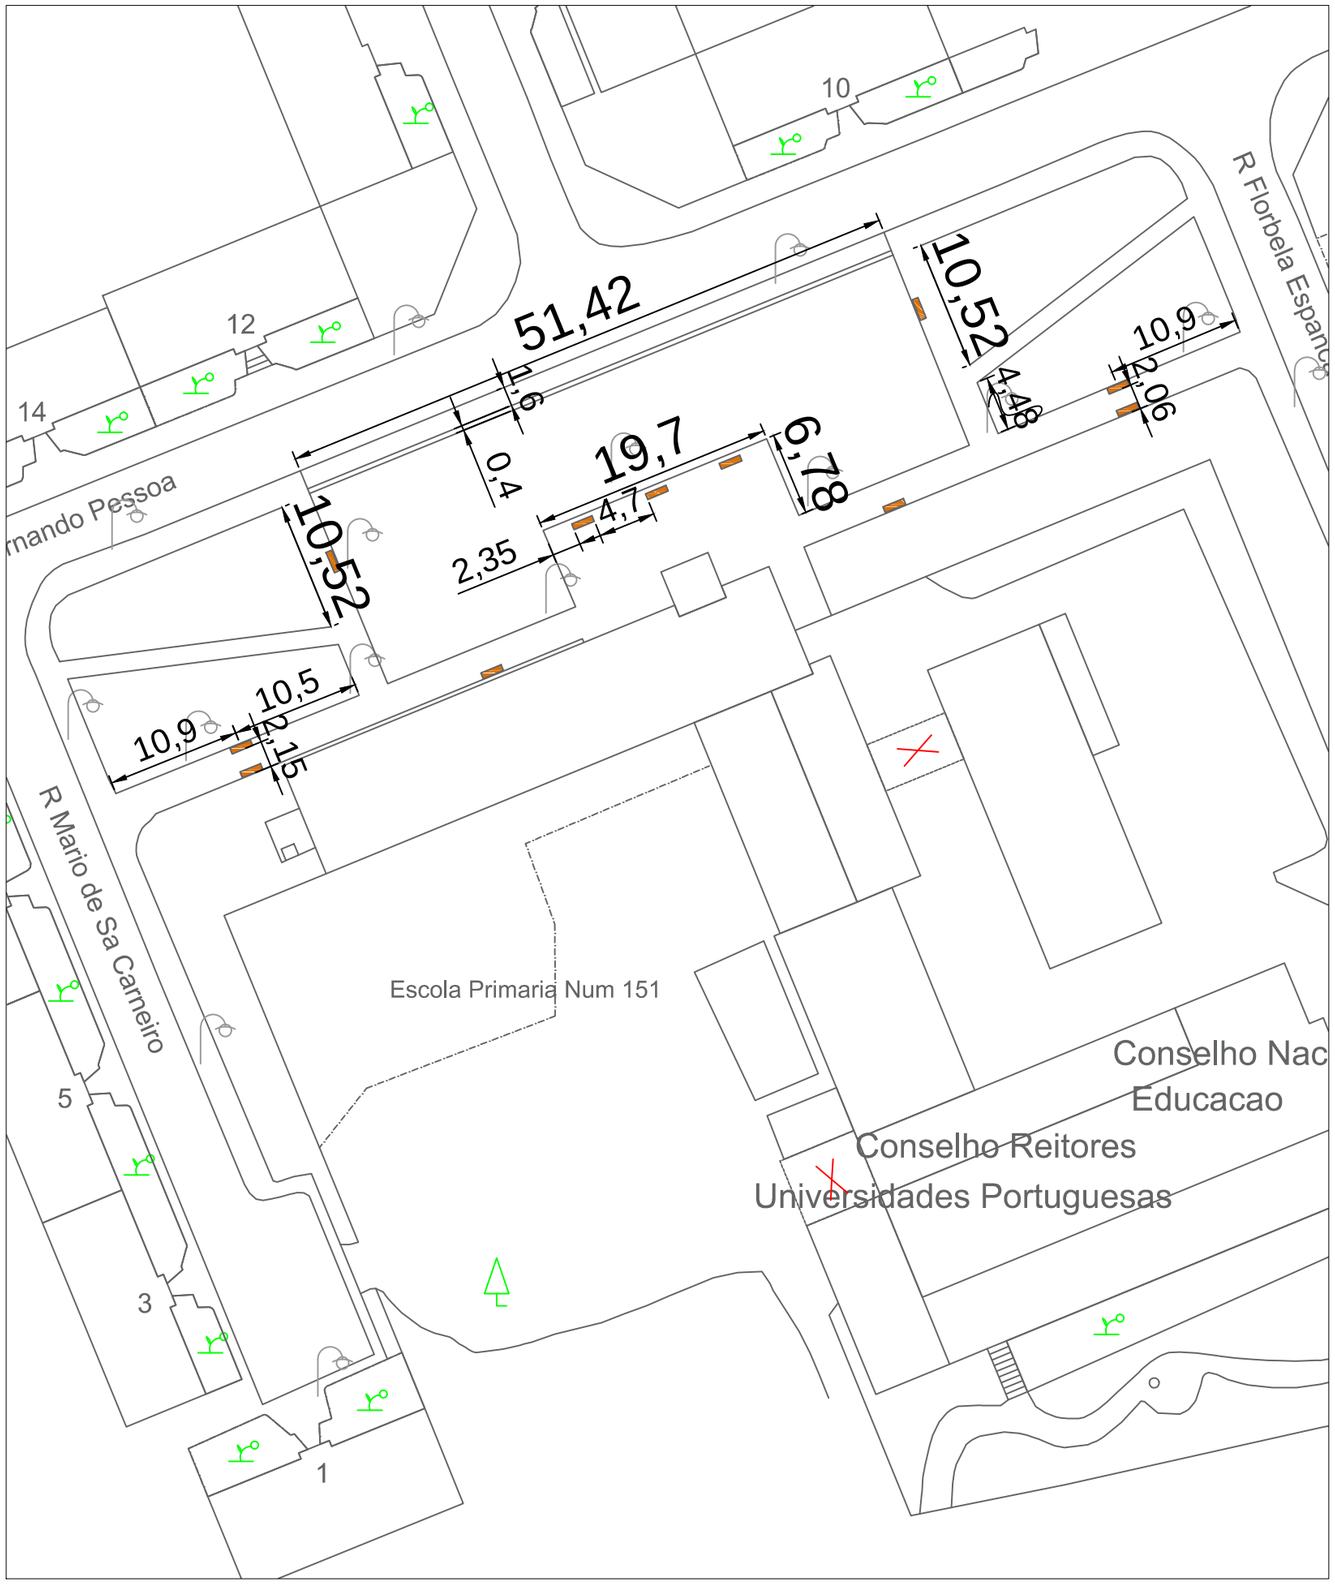

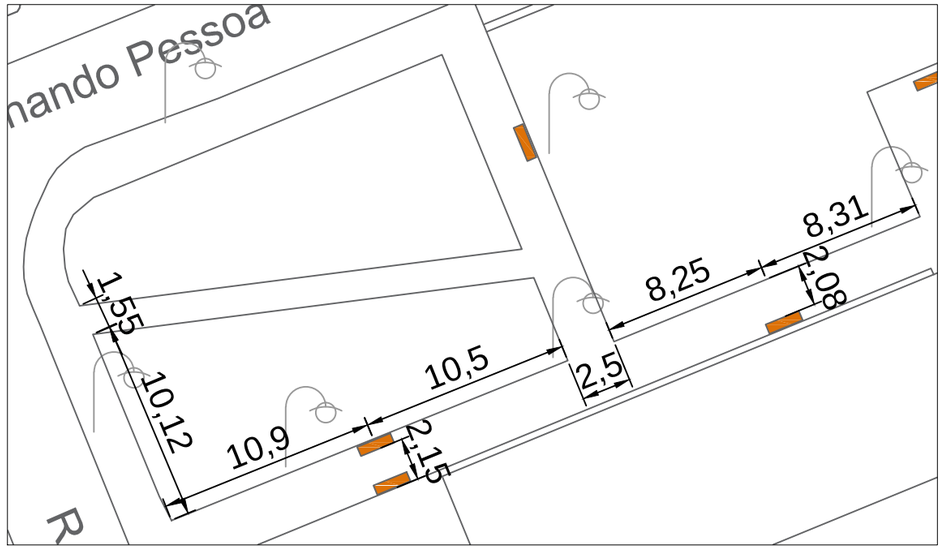

Junta de Freguesia de Alvalade

FREGUESIA	LOCAL	DATA	DESENHO
ALVALADE	Rua Fernando Pessoa	Set 2015	Pb03
Projeto de Intervenção no Espaço Público - Planta de Planimetria			ESCALA 1/500

Chefe de Divisão: Susana Paulo, engª do Território
Técnico: Francisco Maia, arqº paisagista

VERSÃO :: DATA / AUTORES

ANEXO 12