


- PAVIMENTOS**
- Pavimento em calçada de calcário  
- Pavimento a remover
  - Pavimento em placas emborrachadas  
- Pavimento a remover, incluindo a base de pavimento
  - Pavimento Lajes de calcário  
- Pavimento a remover
  - Pavimento em terra compactada  
- Pavimento a remover
  - Pavimento em alvéolos de Betão  
- Pavimento a reparar
  - Pavimento em calçada de calcário  
- Pavimento a reparar e limpar
  - Pavimento em lajetas em cantaria  
- Pavimento a reparar 20%
  - Pavimento em lajetas de betão  
- Pavimento a reparar 75% reutilizável
  - Pavimento em lajetas de Betão  
- Pavimento a remover
  - Pavimento em lajetas de cantaria  
- Pavimento a manter
  - Pavimento em lajetas em cantaria  
- Retirar fiada de lajetas de cantaria com 0.42m, aproveitar para repações necessárias, preencher com calçada de calcário
  - Proposta  
- a construir
  - Existente  
- a demolir
  - Lancil - a demolir
  - Lancil - a reparar

- VEGETAÇÃO**
- Árvores  
- a manter
  - Árvores  
- propostas
  - Árvores  
- a transplantar
- ILUMINAÇÃO**
- I1
  - I2 - a manter
- BANCOS DE JARDIM**
- B1 - 3 a retirar
  - B2 - 4 a retirar
- PILARETES**
- P1 - 30 para reposição
  - P2 - 3 a manter
  - P3 - 12 a retirar
  - P4 - 10 a retirar
  - P5 - 8 a retirar

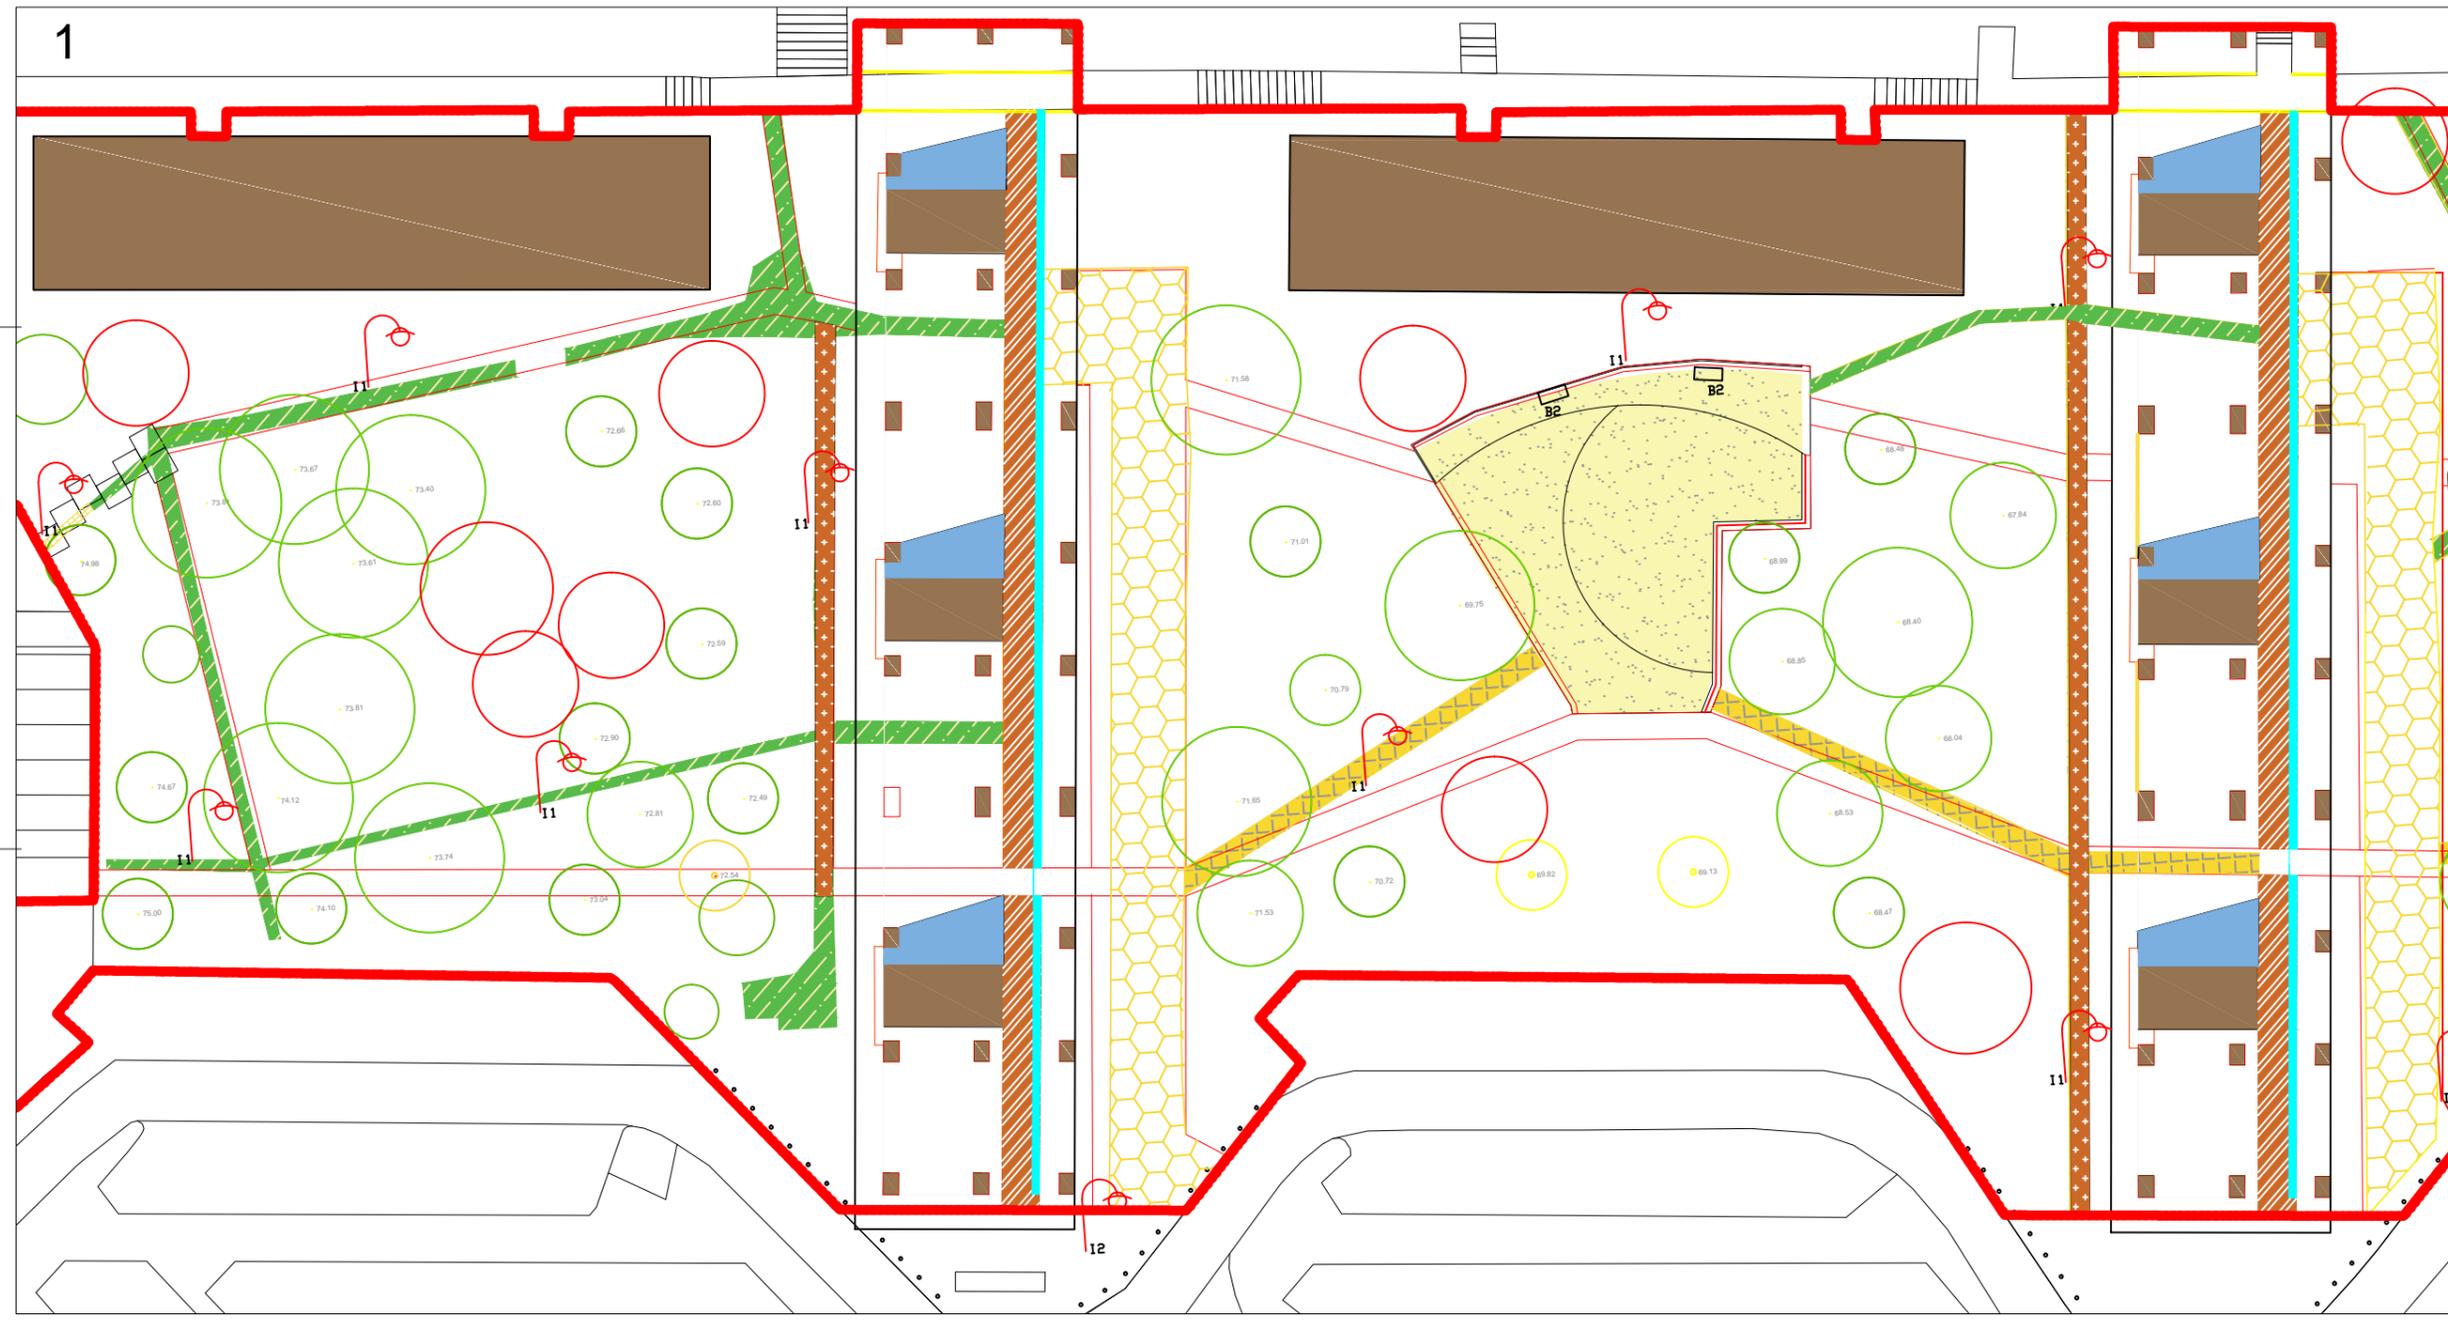

REQUERENTE  
JUNTA DE FREGUESIA DE ALVALADE

**ALVALADE**  
Junta de Freguesia

COORDENAÇÃO GERAL: Arq. Paisagista Helena Barros Gomes  
COLABORAÇÃO: --

TÉCNICO RESPONSÁVEL:  
Arq. Paisagista Francisco Maia

PROJETO: REQUALIFICAÇÃO DO ESPAÇO EXTERIOR  
Av. Estados Unidos da América do 10 ao 48

LOCAL: AVENIDA ESTADOS UNIDOS DA AMÉRICA

DESIGNAÇÃO: **Planta de Alterações**

ESPECIALIDADE: Arquitetura Paisagista  
FASE: PROJETO DE EXECUÇÃO

Nº PROJETO: ANEXO: **20**

DEB: DATA: 05.2016

ESCALA: 1:500 / 1:200

