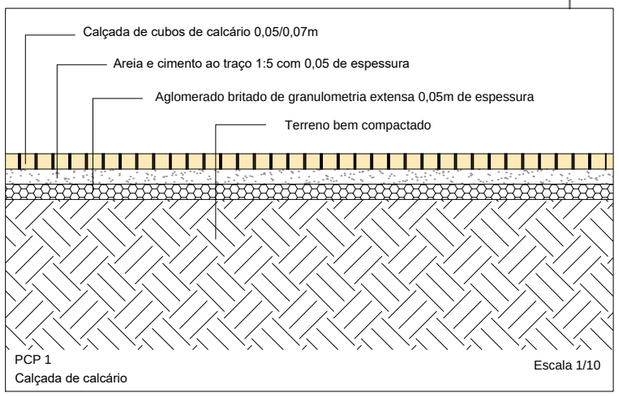

PCP 1
Calçada de calcário
Escala 1/10

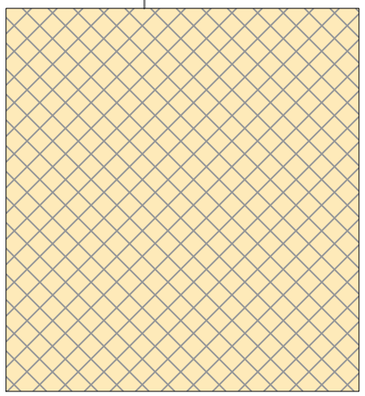

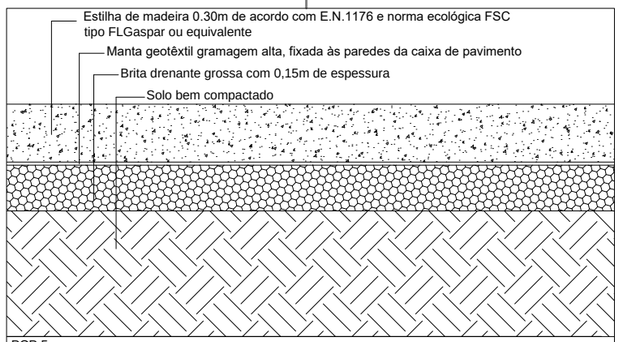

PCP 5
Estilha de madeira
Escala 1/10

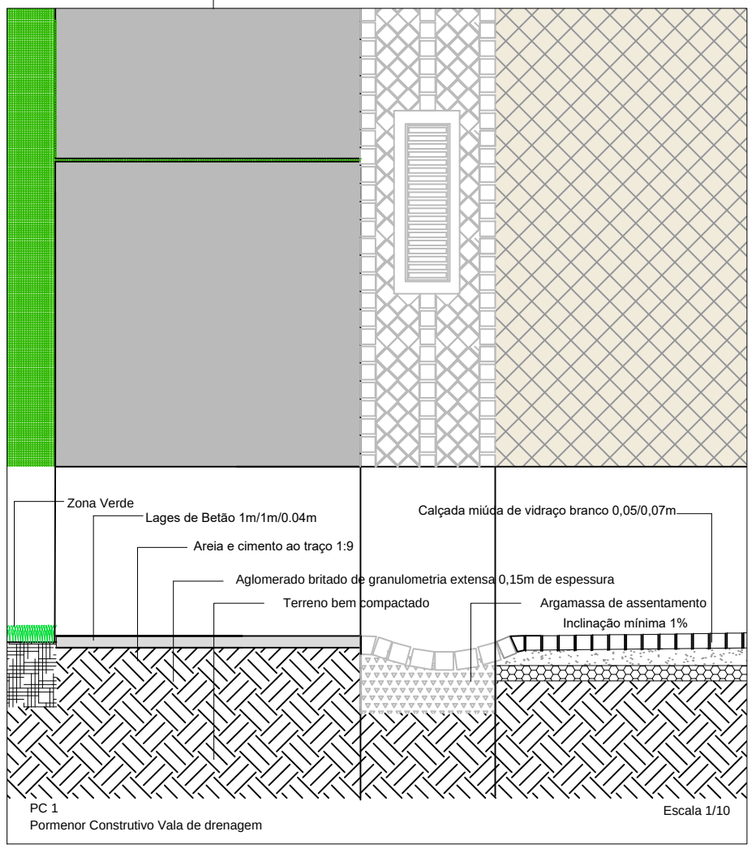

PC 1
Pormenor Construtivo Vala de drenagem
Escala 1/10

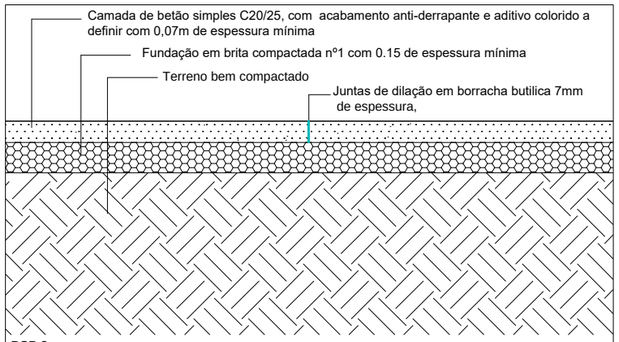

PCP 2
Betão contínuo, in situ
Escala 1/10

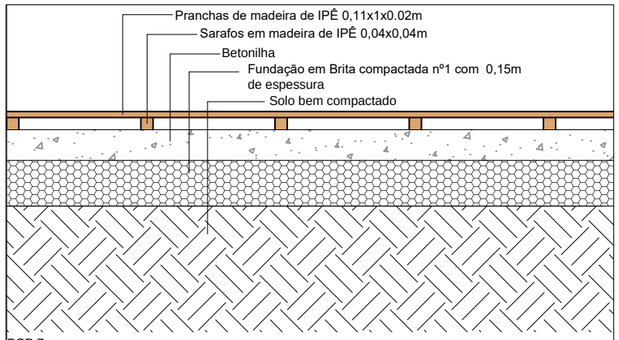

PCP 7
Passadiço de madeira de IPÊ
Escala 1/10

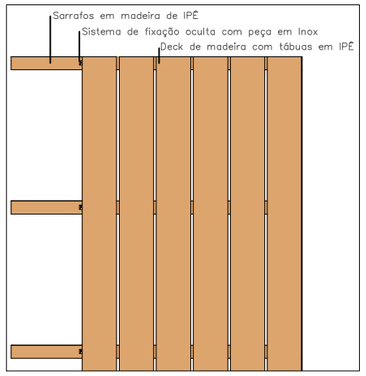

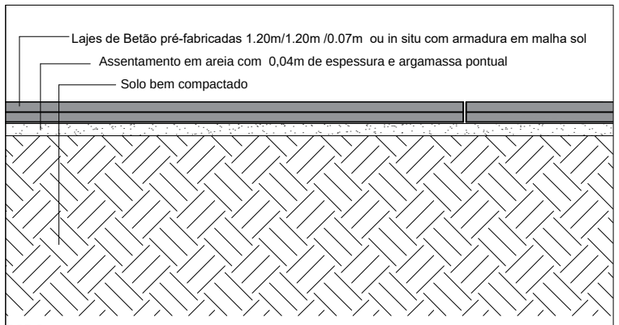

PCP 3
Lages de betão 1.20/1.20
Escala 1/10

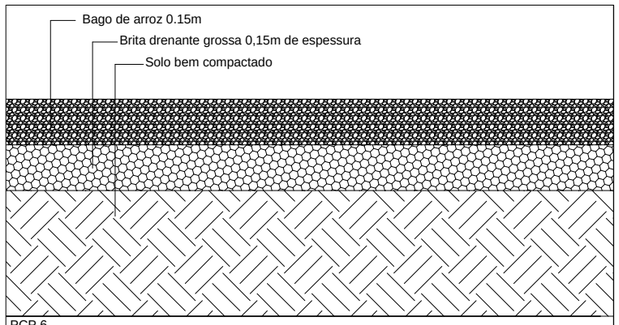

PCP 6
Bago de arroz
Escala 1/10

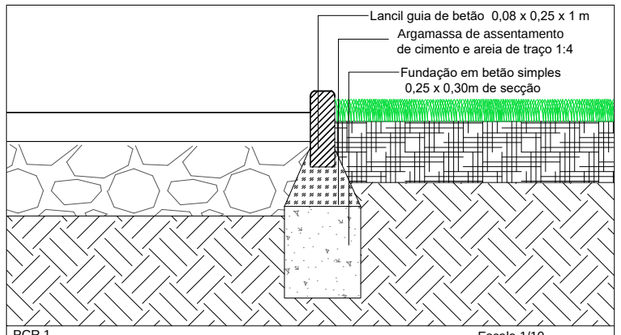

PCR 1
Remate de pavimento em lancil guia de betão
Escala 1/10

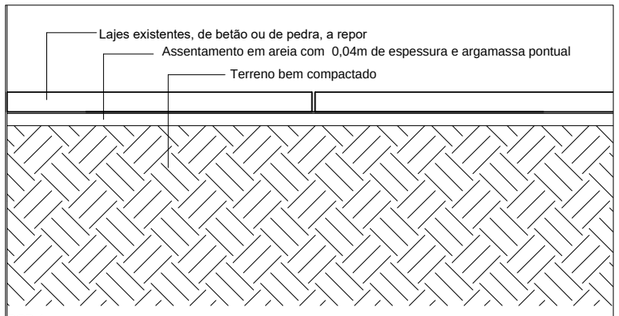

PCP 4
Lajetas existentes
Escala 1/10

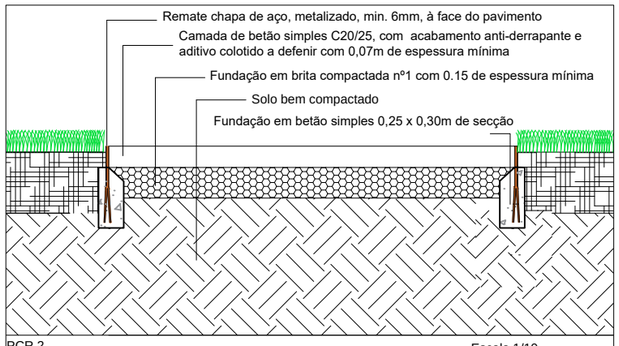

PCR 2
Remate de pavimento em perfil metálico
Escala 1/10

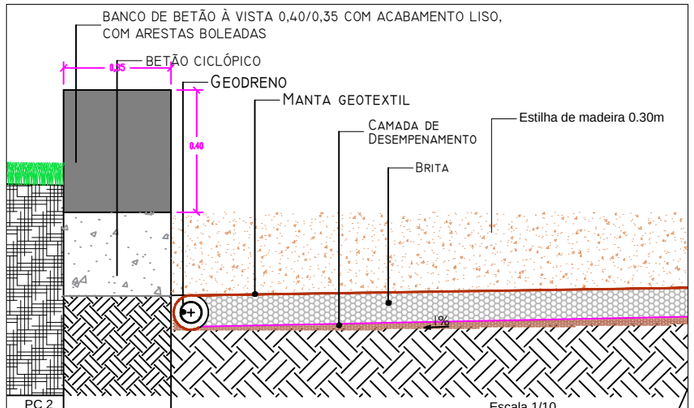

PC 2
Pormenor construtivo zona de recreio
Escala 1/10

REQUERENTE
JUNTA DE FREGUESIA DE ALVALADE

ALVALADE
Junta de Freguesia

COORDENAÇÃO GERAL
Arq. Paisagista Helena Barros Gomes

COLABORAÇÃO
--

TÉCNICO RESPONSÁVEL
Arq. Paisagista Francisco Maia

PROJETO
REQUALIFICAÇÃO DO ESPAÇO EXTERIOR
Av. Estados Unidos da América do 10 ao 48

LOCAL
AVENIDA ESTADOS UNIDOS DA AMÉRICA

DESIGNAÇÃO
Pormenores Construtivos

ESPECIALIDADE
Arquitetura Paisagista

FASE
PROJETO DE EXECUÇÃO

Nº PROJETO
--

ANEXO
26

OBS.

DATA
05.2016

ESCALA
1:10

N