
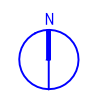


Não dispensa a verificação de todas as cotas e informações indicadas em obra.

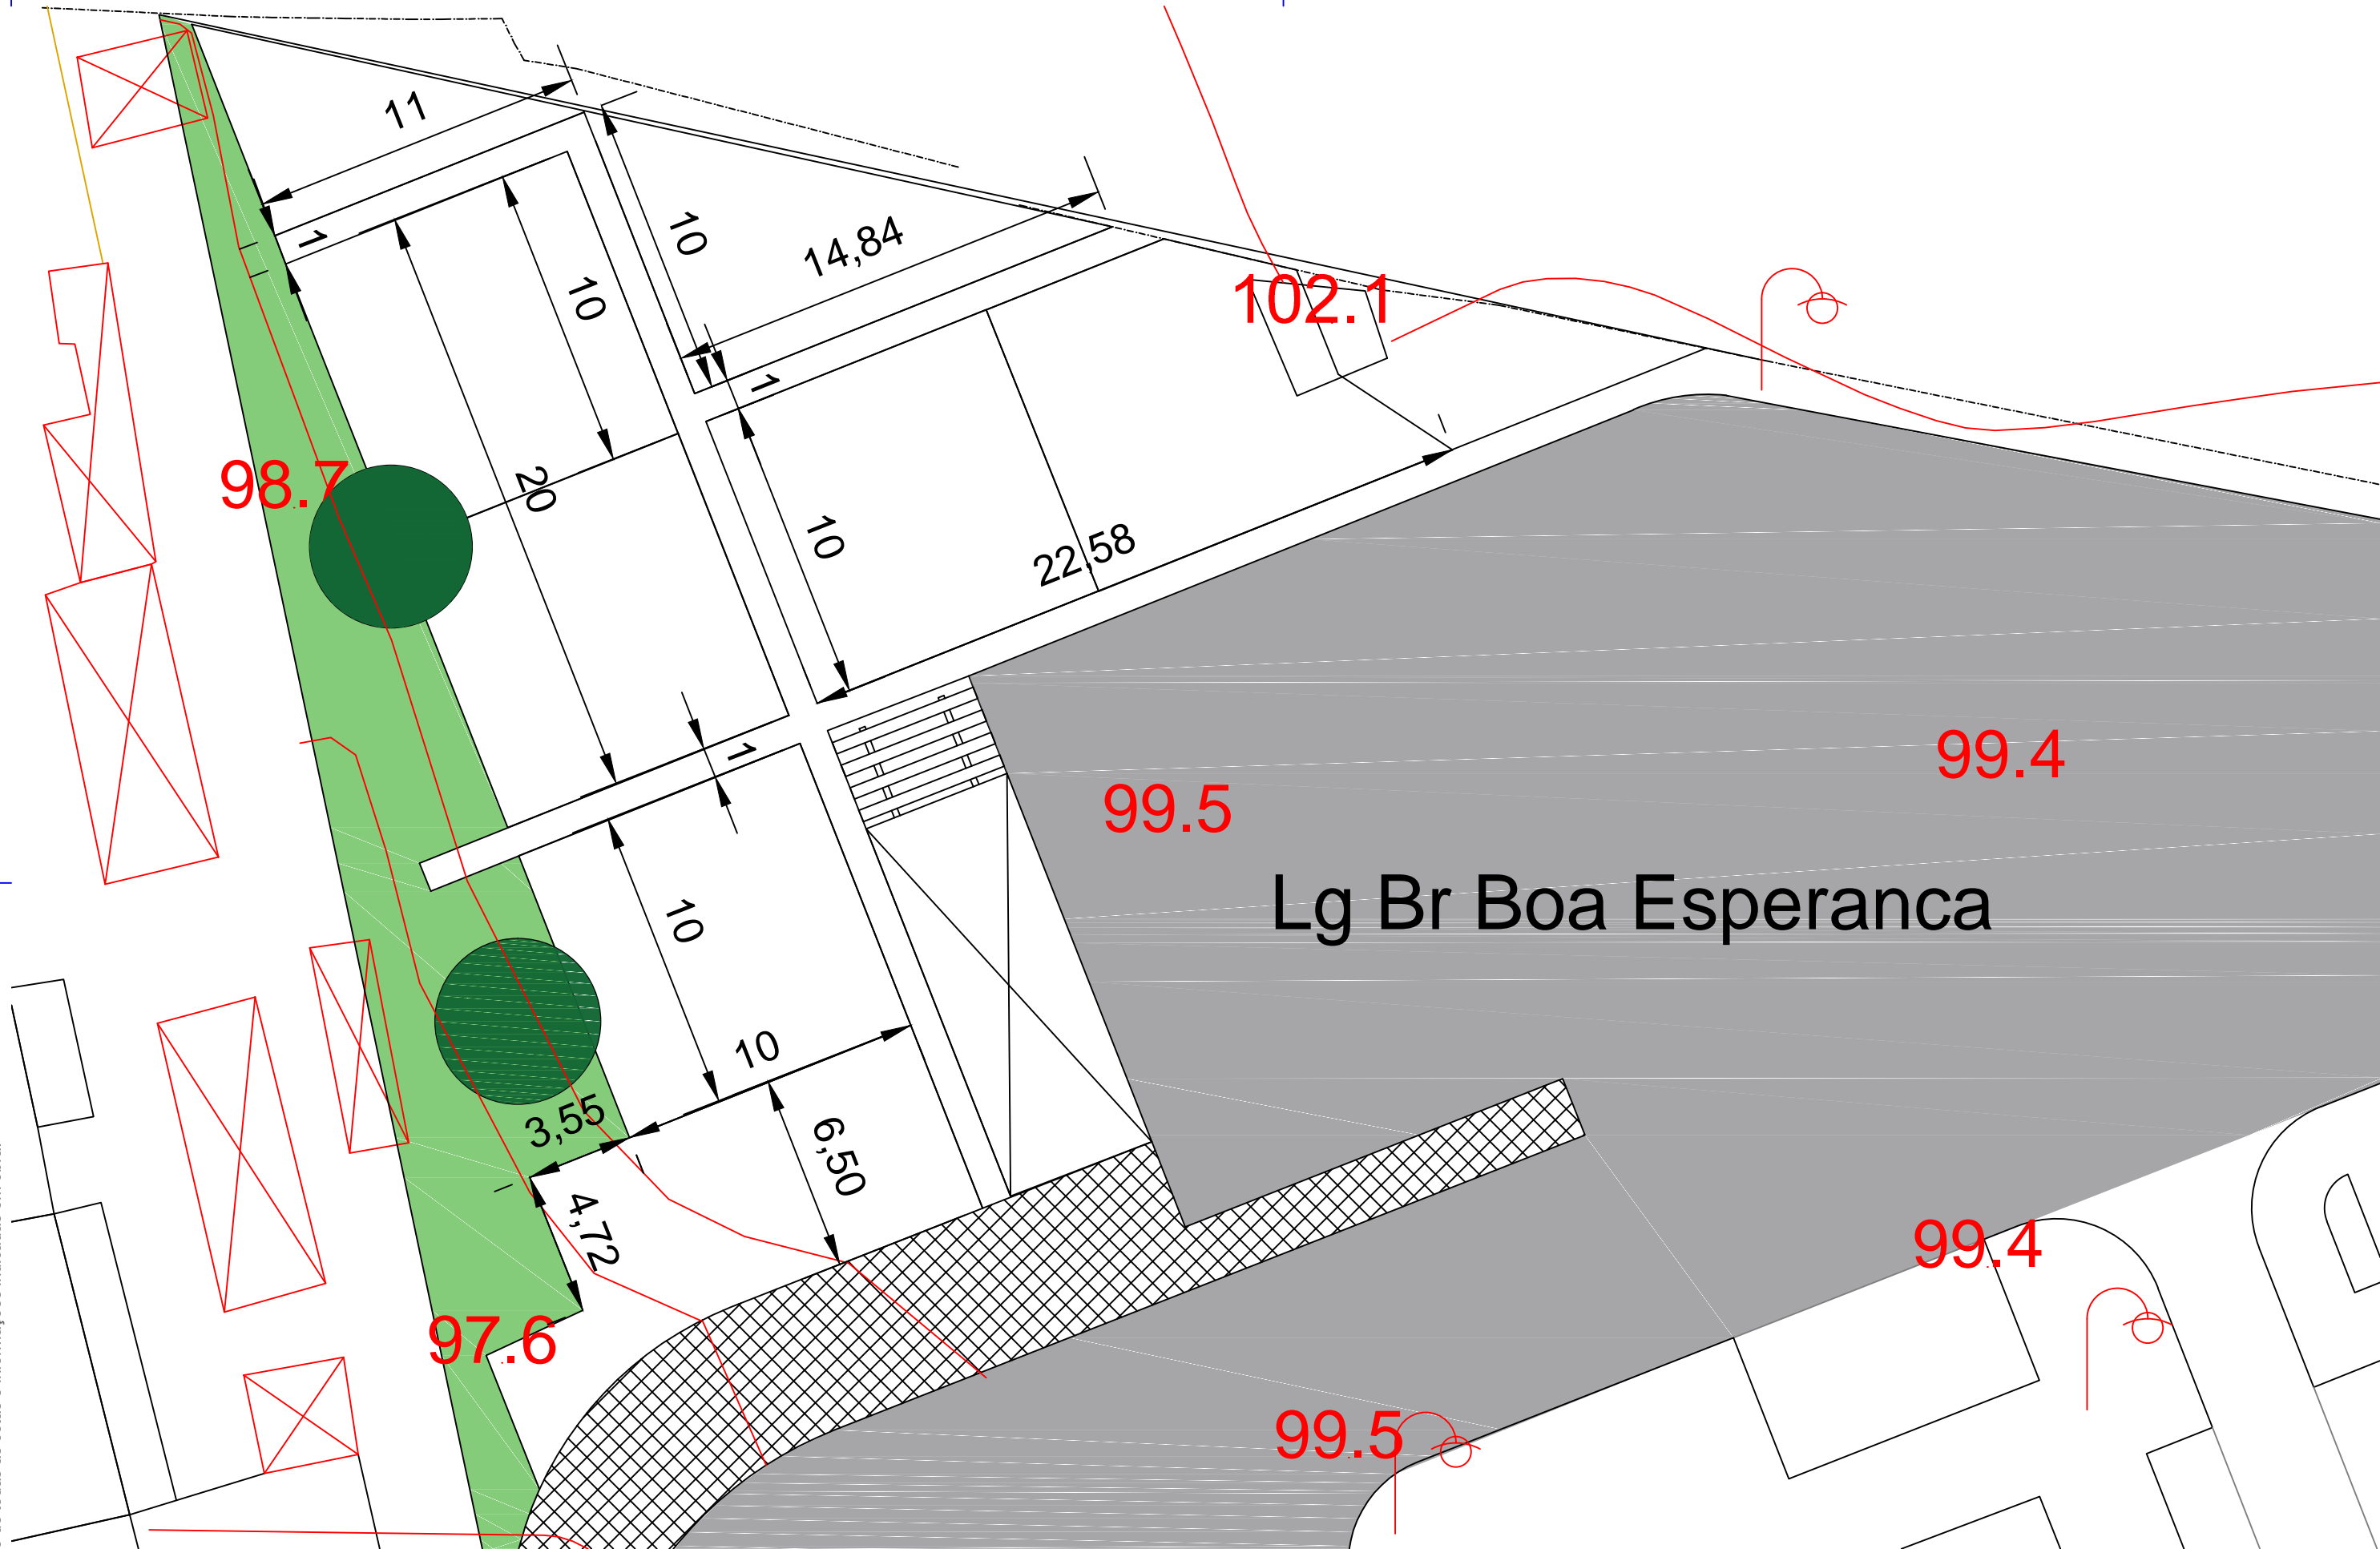

autor
Arq. Paisagista Francisco Maia

Coordenação

requerente
Junta de Freguesia de Alvalade

Obra e Local
Bairro da Boa Esperança



Designação
Implantação

Especialidade
Arquitetura Paisagista

Projecto
Projeto de Execução

Escala
1:200

Anexo
39

Data
agosto 2016