
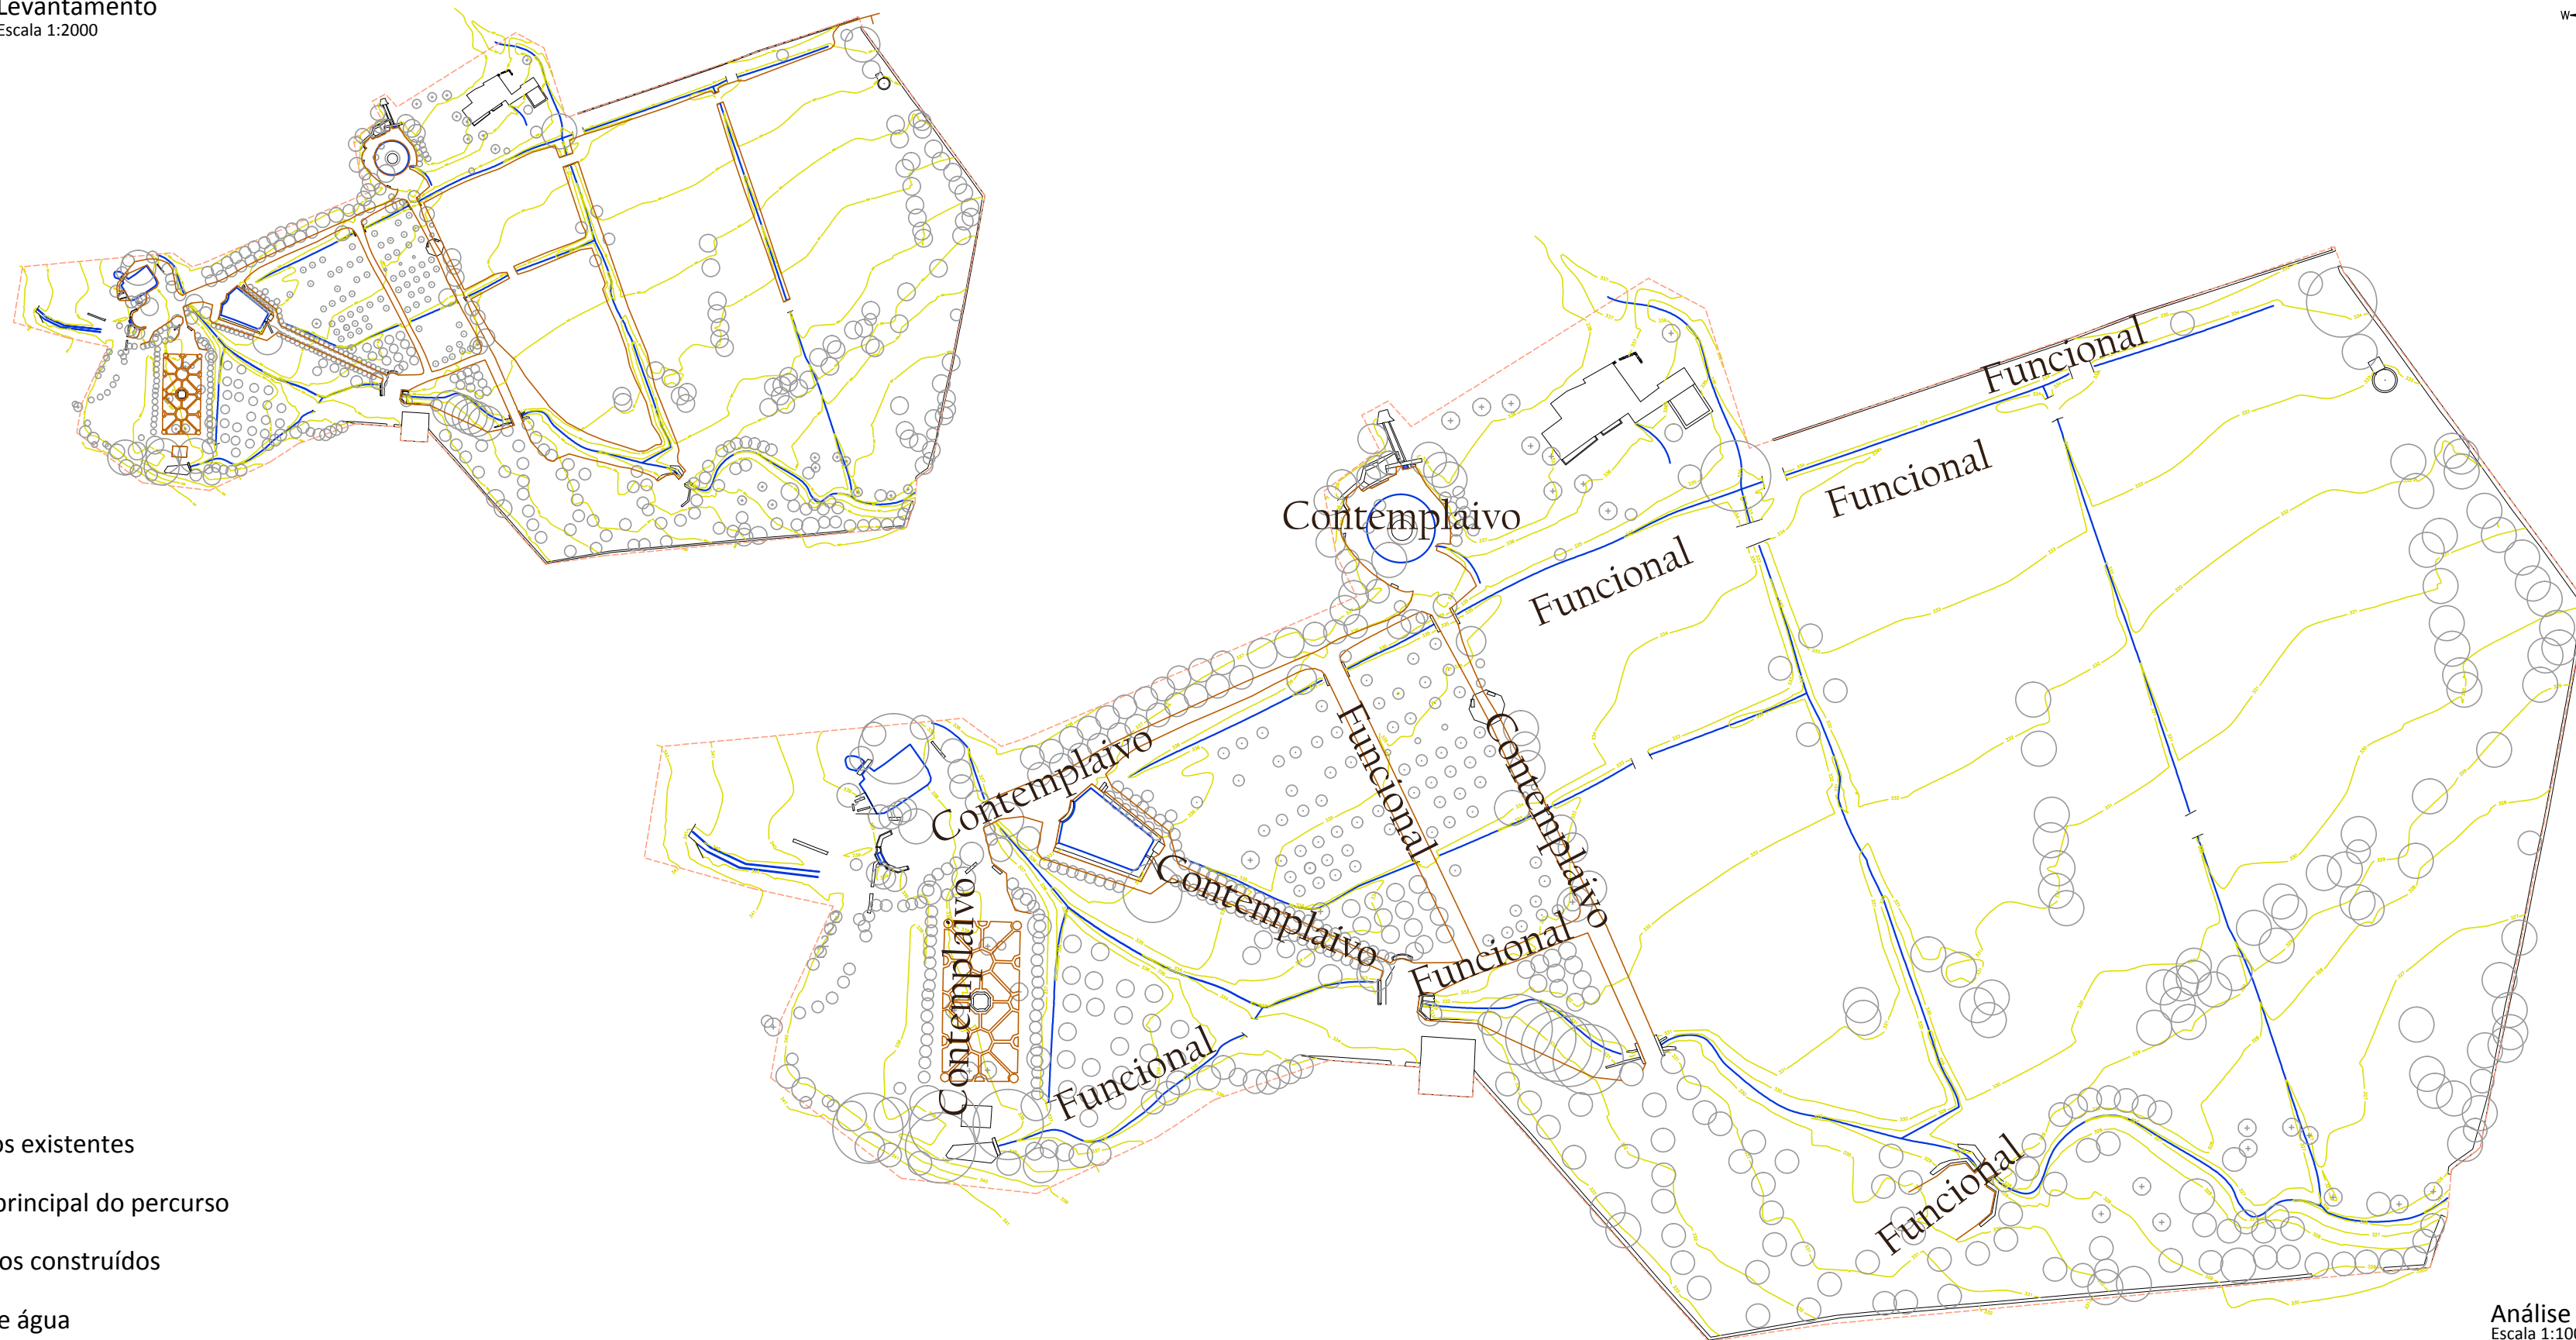


Levantamento
Escala 1:2000

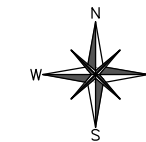

- Percursos existentes
- Funcional
Contemplativo
— Função principal do percurso
- Elementos construídos
- Linhas de água
- Vegetação existente

Análise
Escala 1:1000

Universidade de Évora - Mestrado de Arquitectura Paisagista - Departamento de Paisagem, Ambiente e Ordenamento

Projecto de recuperação do jardim da Herdade do Paicão

Estudo Prévio

Sistema de percursos

Orientando: Berenike Birke Katharina Lemper #m6103
Orientador: Aurora Carapinha

Dezembro 2011

Escala: várias

Planta

05/14