









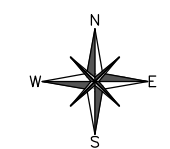

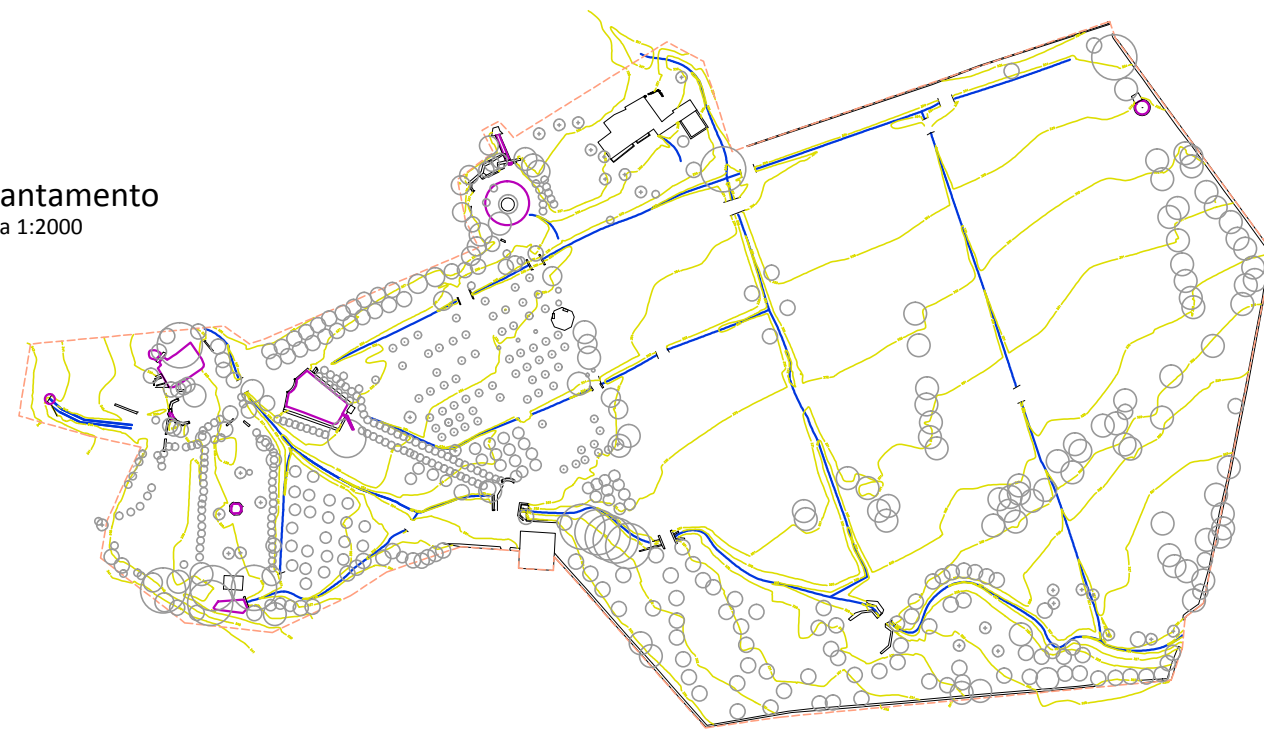


Levantamento
Escala 1:2000



-  Percurso da água apresentada em corte
-  Estrutura de captação
-  Estrutura de armazenamento
-  Estrutura de distribuição
-  Estrutura de distribuição subterrânea
-  Direcção de escoamento
-  Linha de água
-  Elementos construídos
-  Vegetação existente
-  Curvas de nível

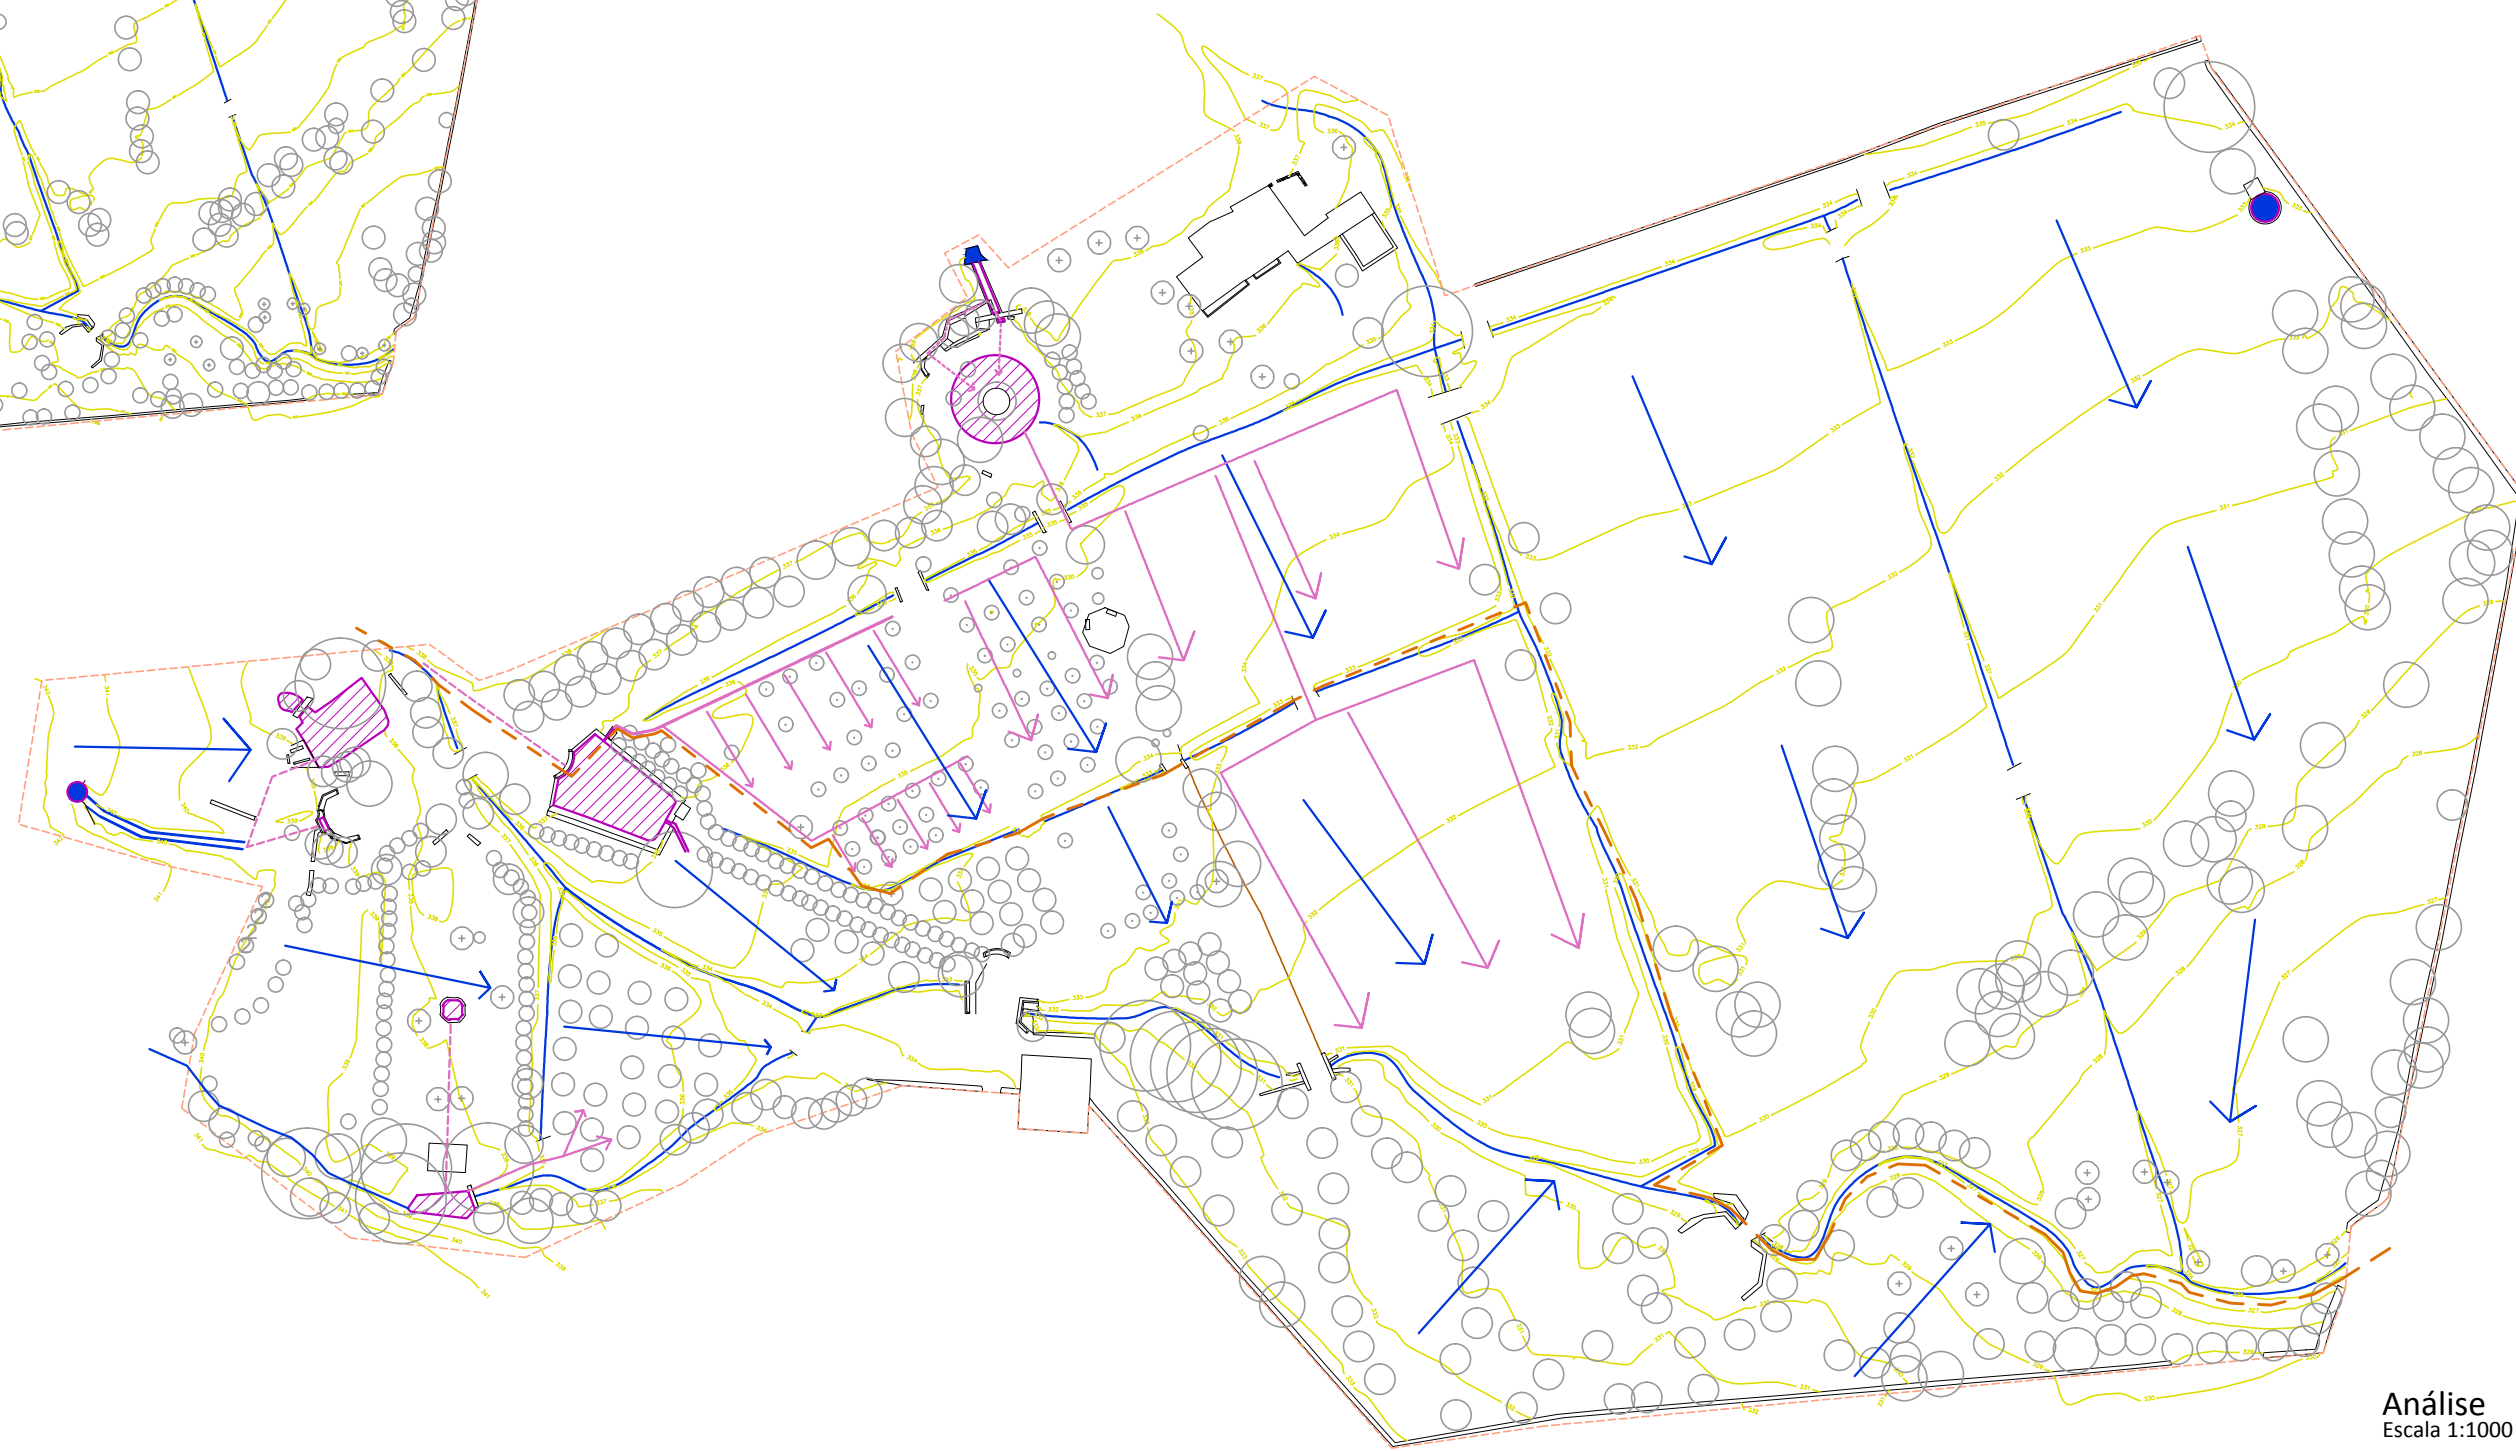

Análise
Escala 1:1000