
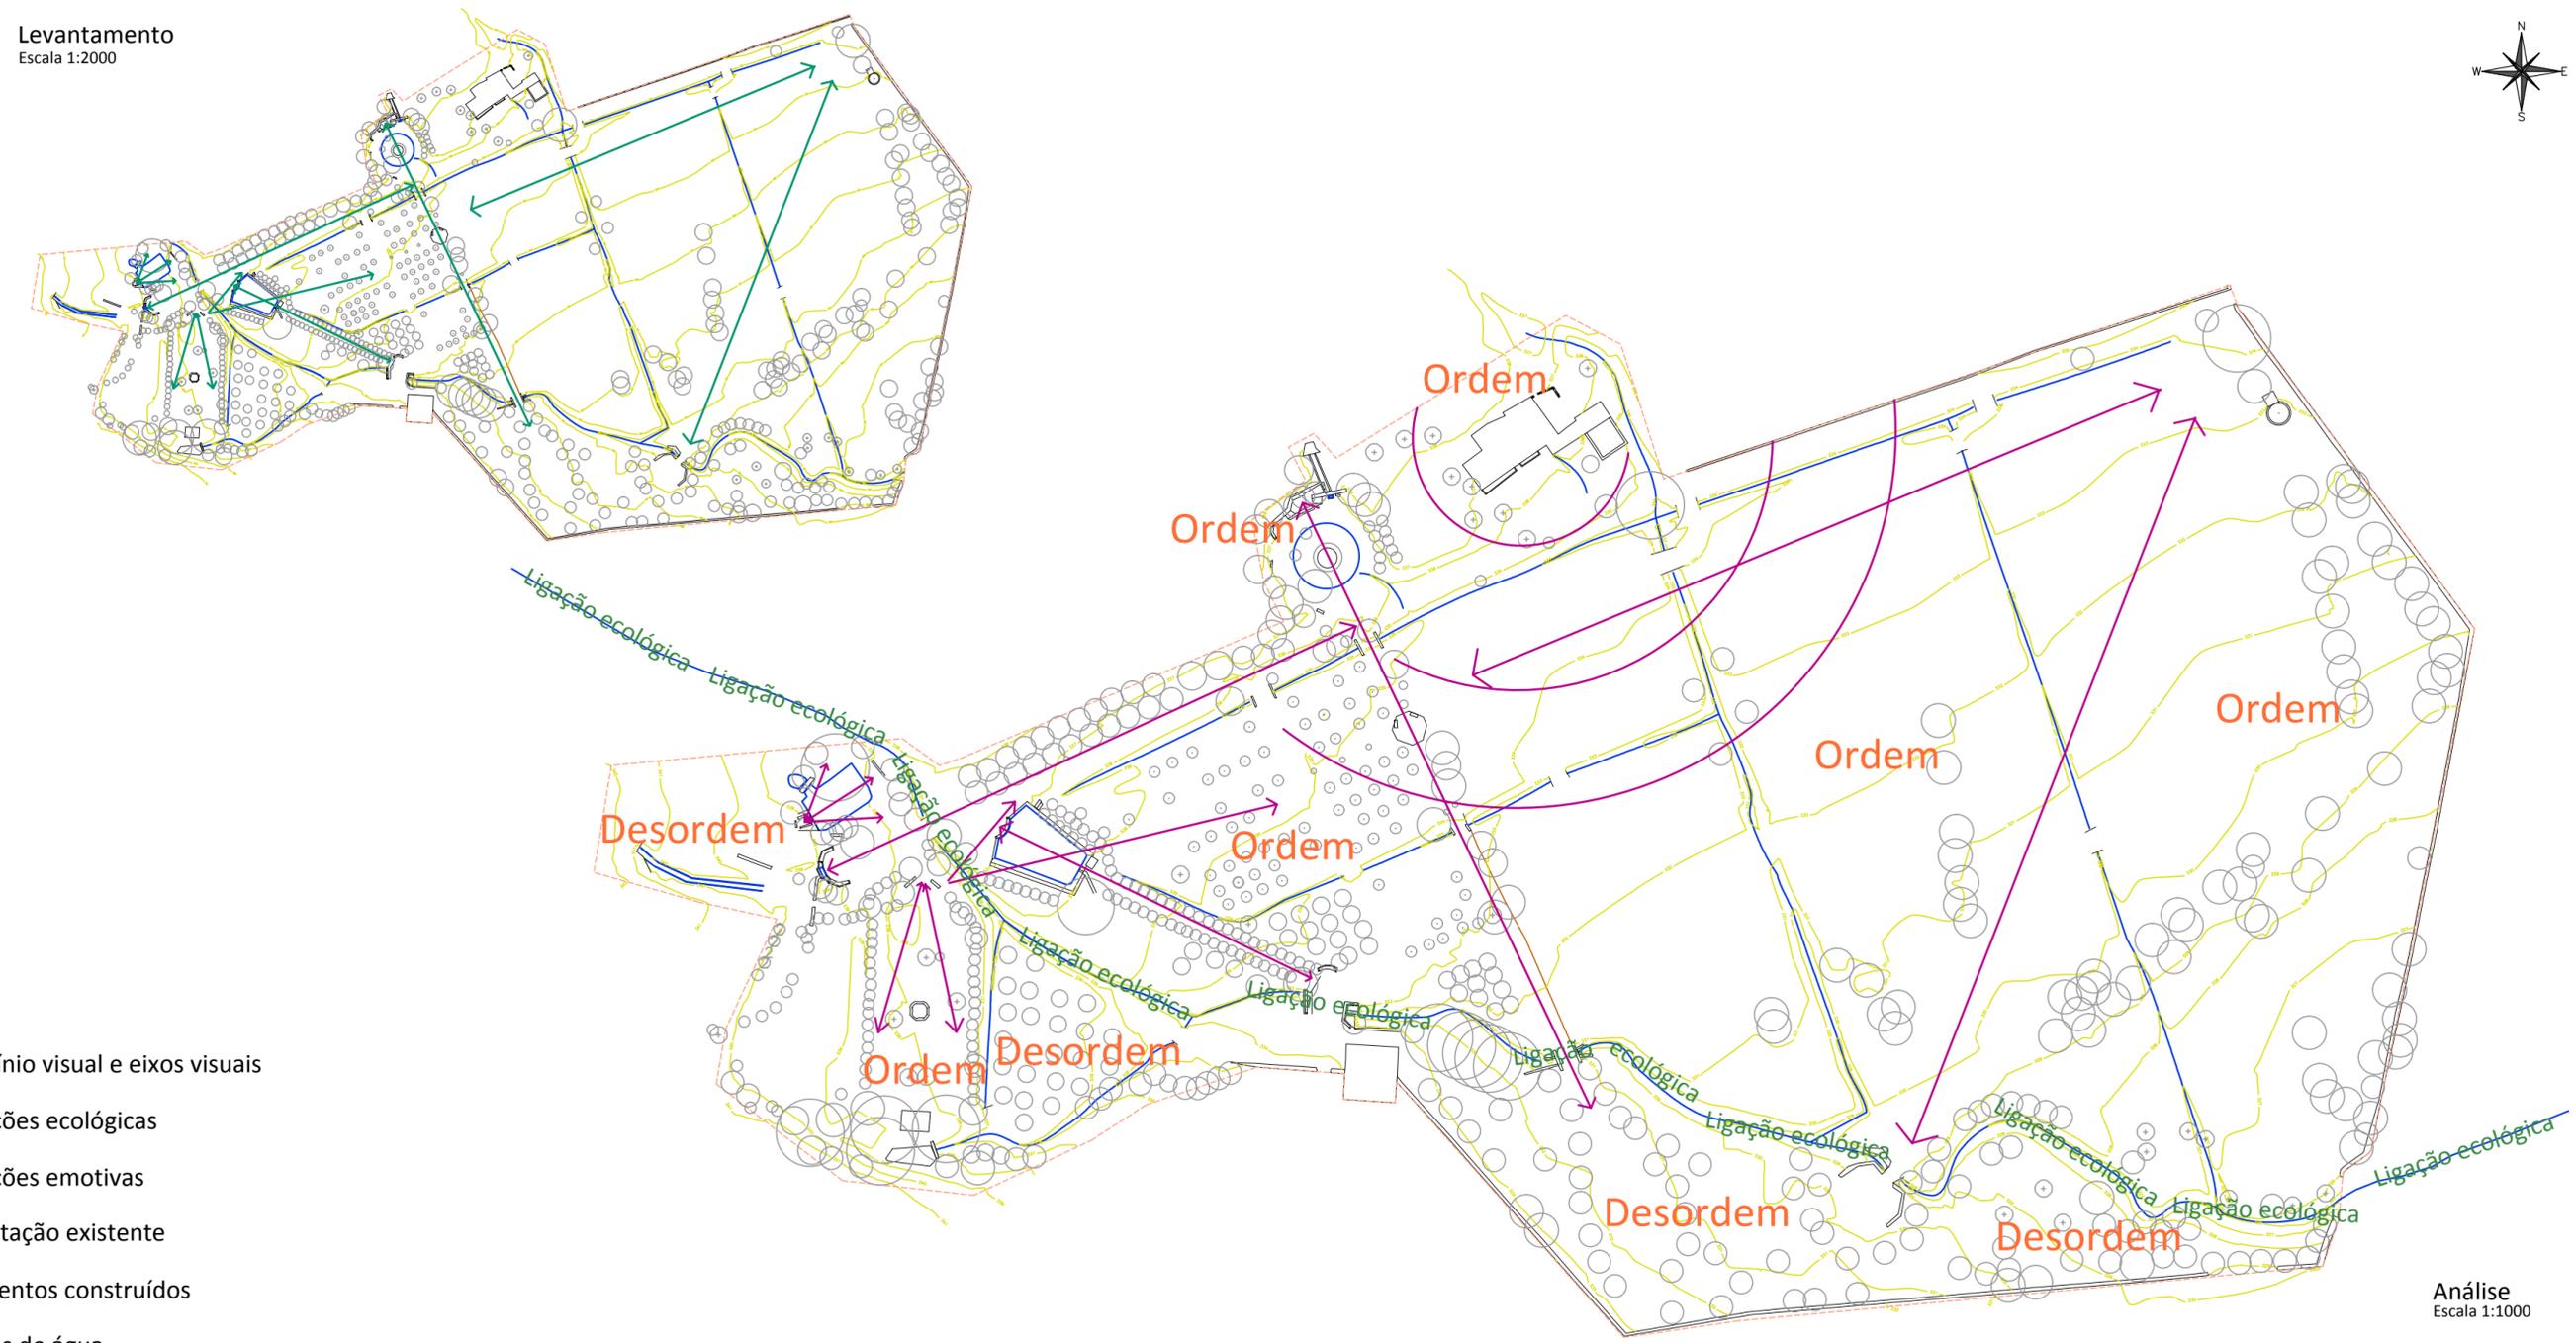


Levantamento  
Escala 1:2000

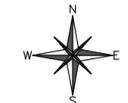

-  Domínio visual e eixos visuais
-  Relações ecológicas
-  Relações emotivas
-  Vegetação existente
-  Elementos construídos
-  Linhas de água

Análise  
Escala 1:1000

Universidade de Évora - Mestrado de Arquitectura Paisagista - Departamento de Paisagem, Ambiente e Ordenamento

Projecto de recuperação do jardim da Herdade do Paicão

Estudo Prévio

Vistas e relações físicas e emotivas

Orientando: Berenike Birke Katharina Lemper #m6103  
Orientador: Aurora Carapinha

Dezembro 2011

Escala: várias

Planta  
08/14