



Levantamento  
Escala 1:2000

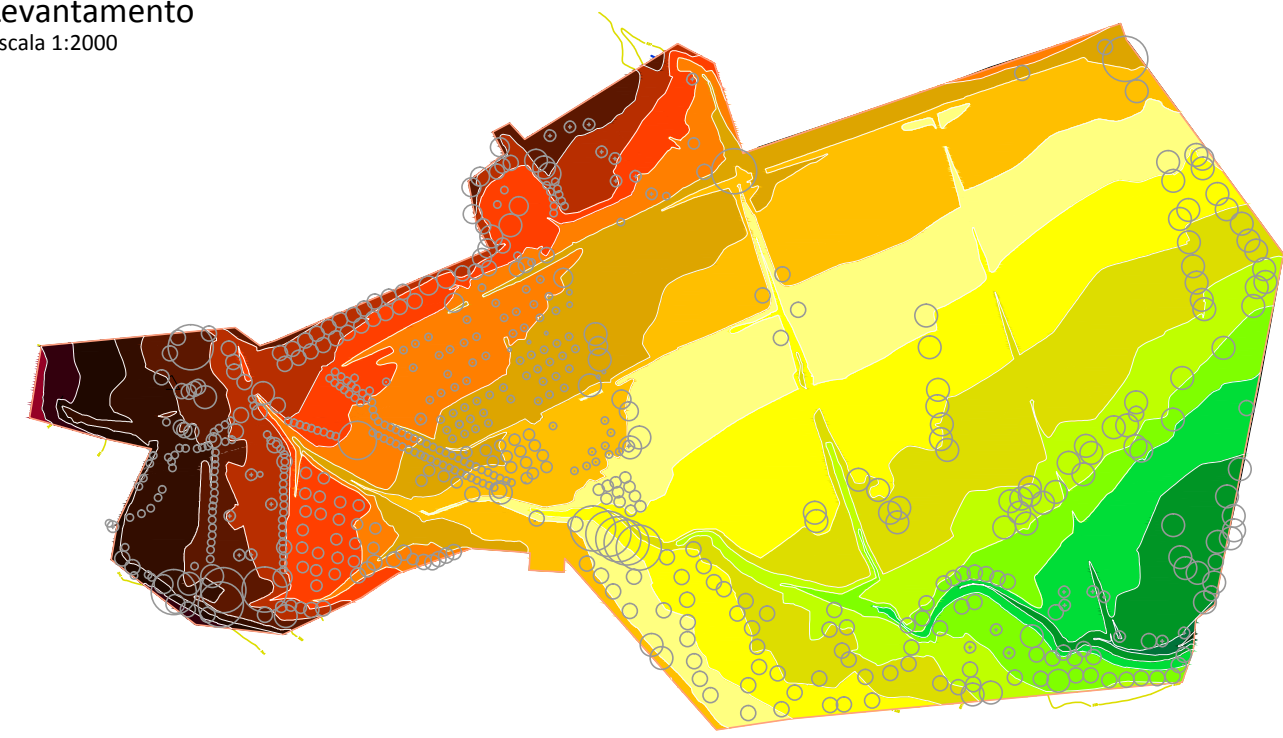

- Patamar com humidade natural baixa
- Patamar com humidade natural média
- Patamar com humidade natural elevada
- Elementos construídos
- Vegetação existente
- Linha de água
- Curvas de nível
- Limite do espaço de intervenção

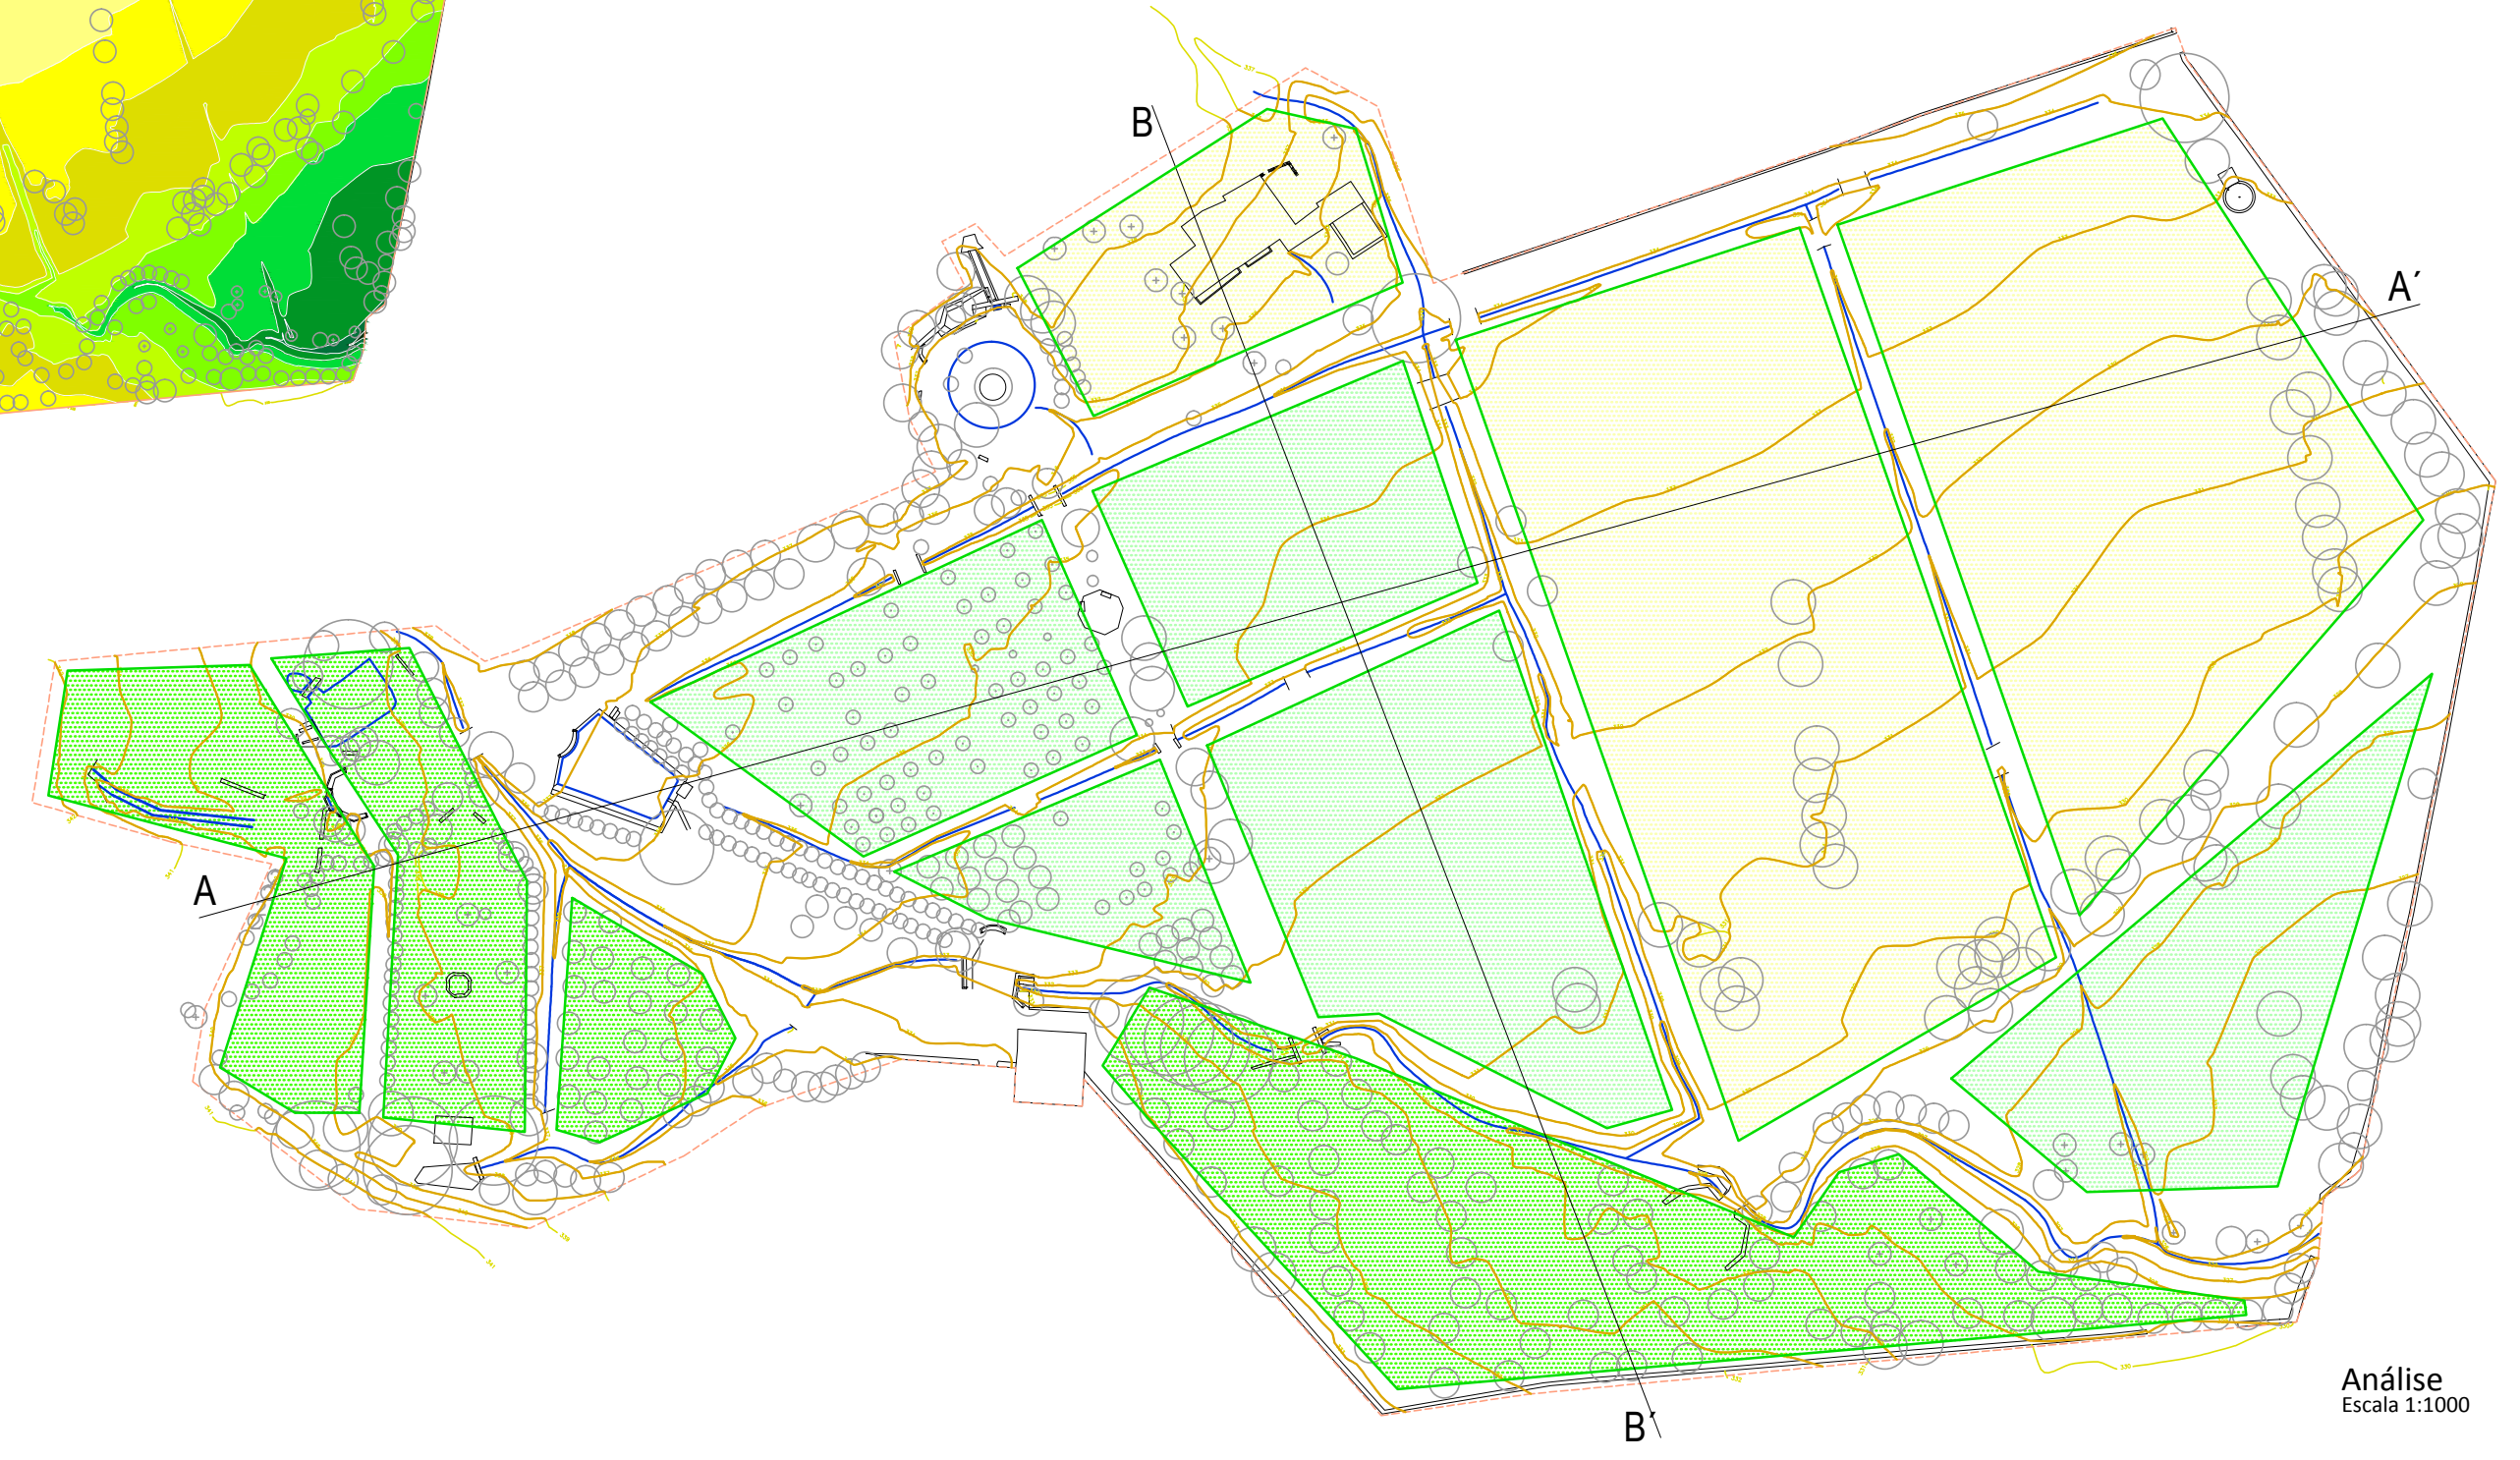

Análise  
Escala 1:1000

Universidade de Évora - Mestrado de Arquitectura Paisagista - Departamento de Paisagem, Ambiente e Ordenamento

Projecto de recuperação do jardim da Herdade do Paicão

Estudo Prévio

Sistema de relevo

Orientando: Berenike Birke Katharina Lemper #m6103  
Orientador: Aurora Carapinha

Dezembro 2011

Escala: várias

Planta  
01/14