


Levantamento
Escala 1:2000

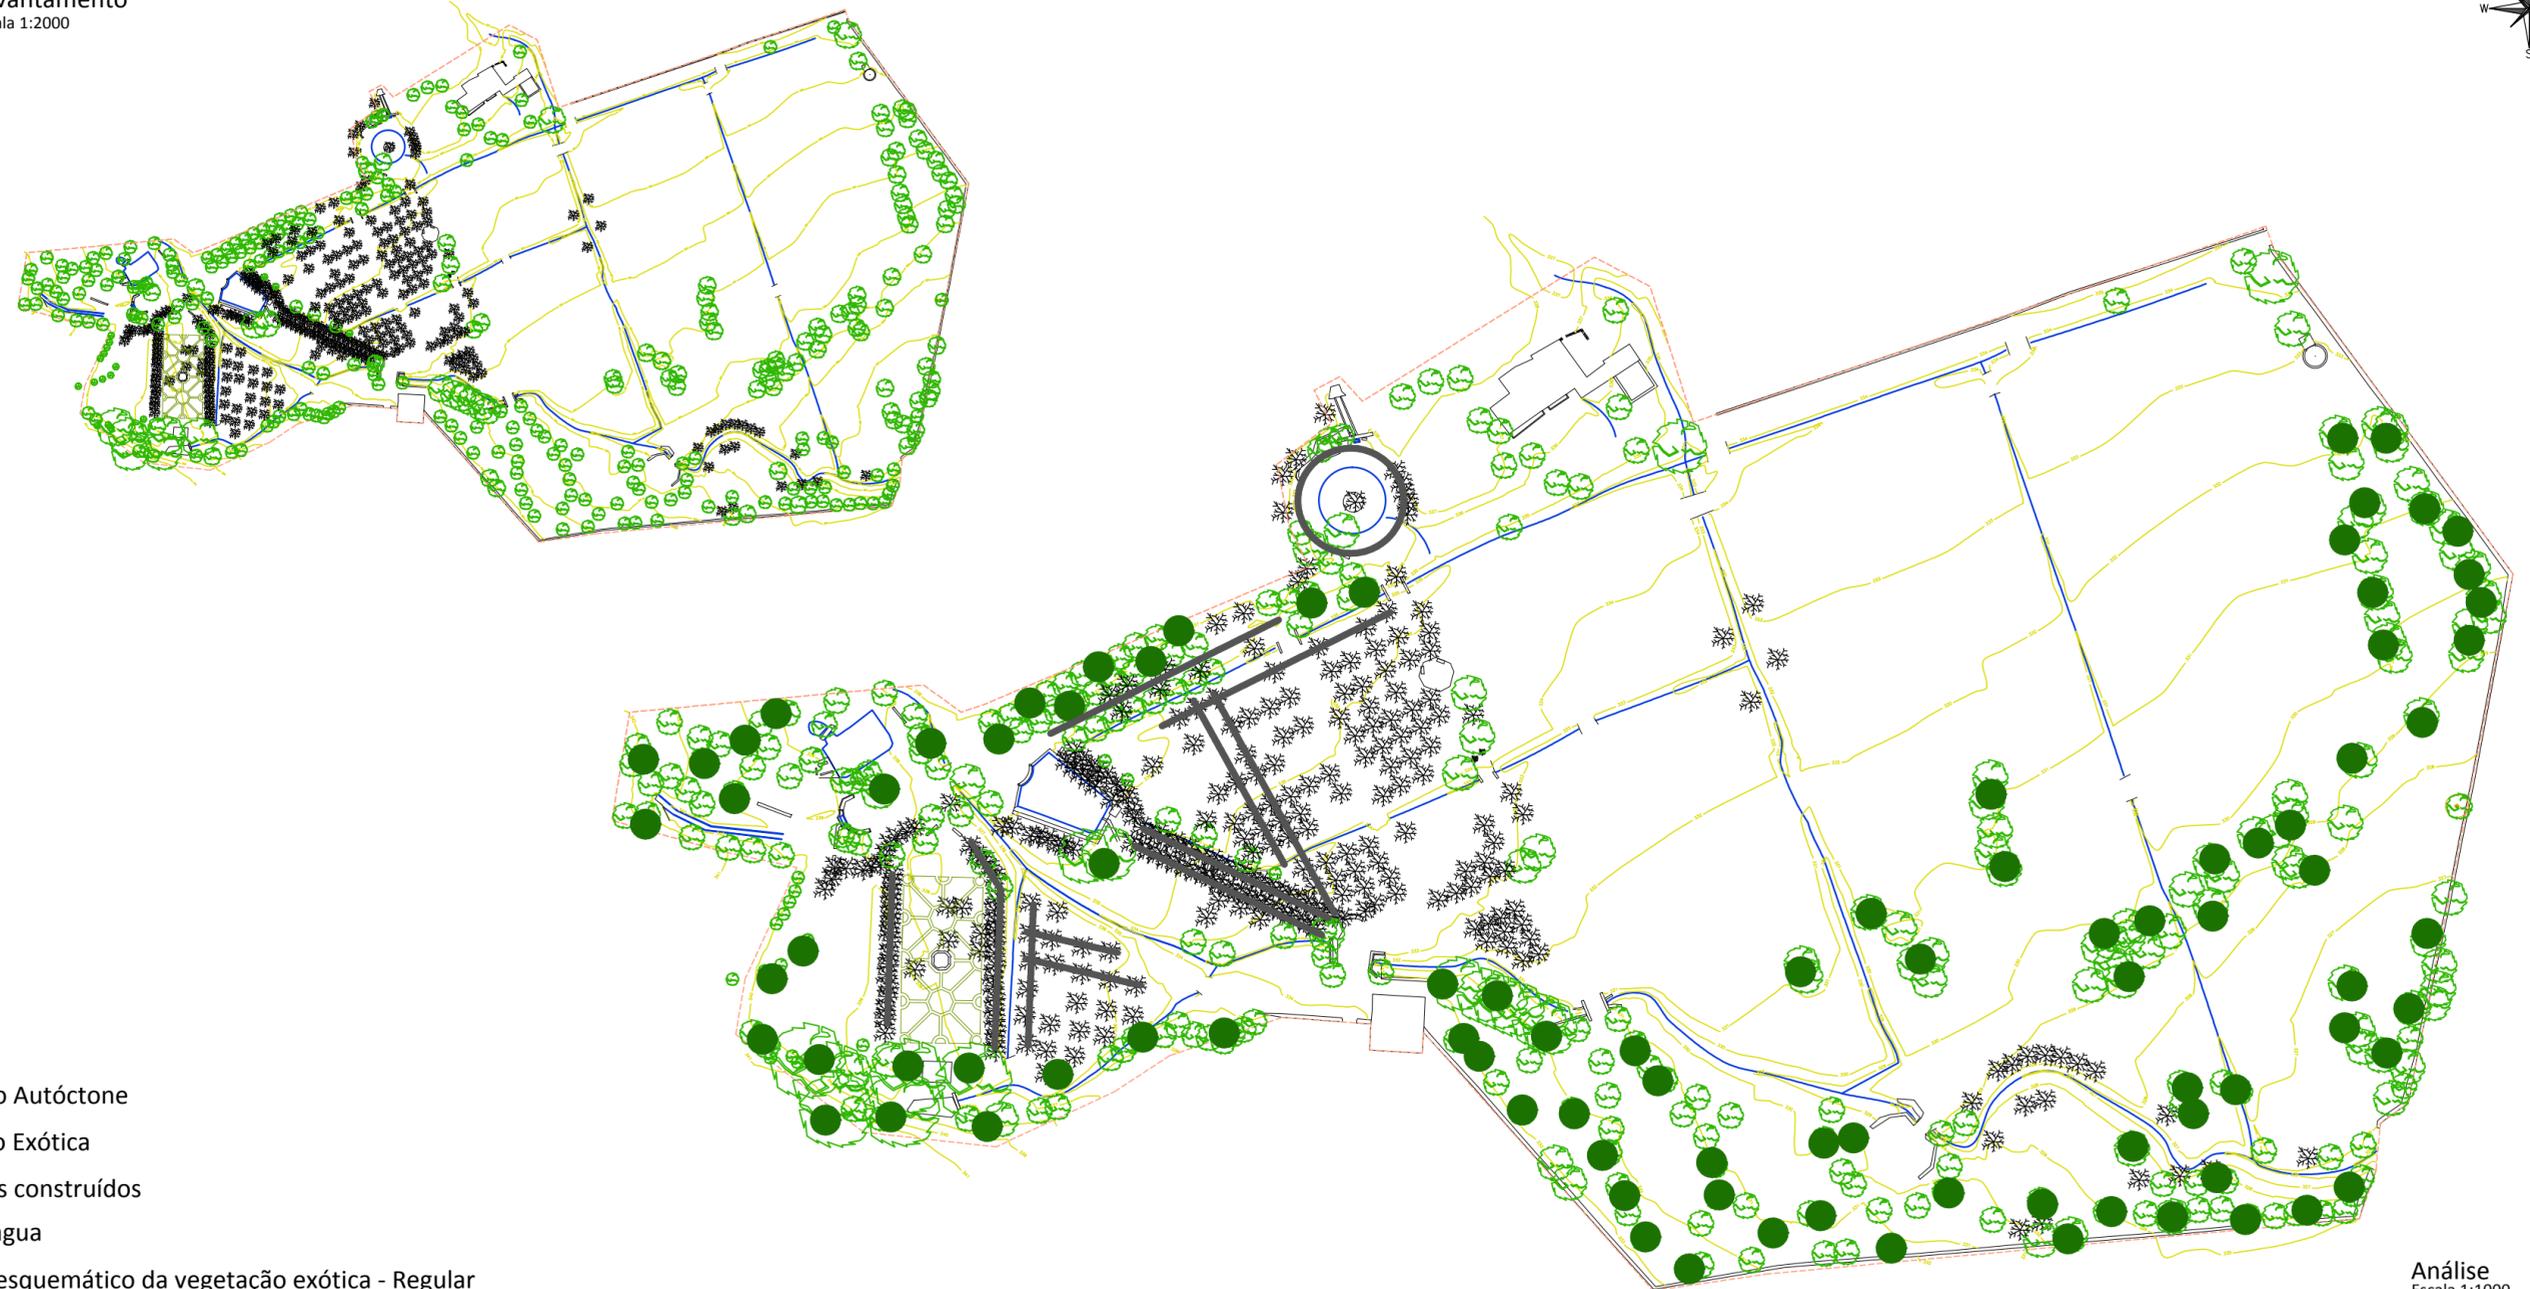

-  Vegetação Autóctone
-  Vegetação Exótica
-  Elementos construídos
-  Linha de água
-  Desenho esquemático da vegetação exótica - Regular
-  Desenho esquemático da vegetação autóctone - Irregular

Análise
Escala 1:1000

Universidade de Évora - Mestrado de Arquitectura Paisagista - Departamento de Paisagem, Ambiente e Ordenamento

Projecto de recuperação do jardim da Herdade do Paicão

Estudo Prévio

Sistema de Vegetação A

Orientando: Berenike Birke Katharina Lemper #m6103
Orientador: Aurora Carapinha

Dezembro 2011

Escala: várias

Planta

02/14