



Levantamento
Escala 1:2000

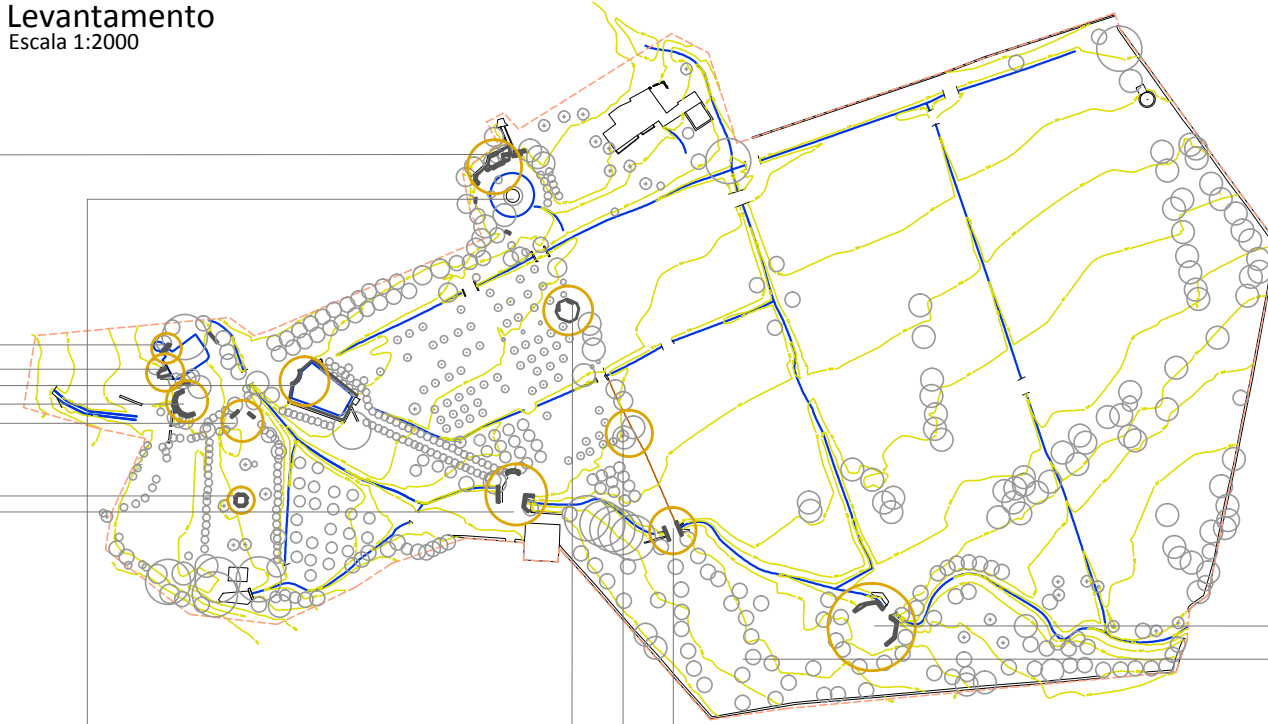

Banco na mata

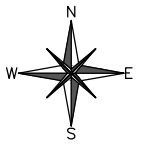

Ponte




Mesa e bancos



Banco associado a elemento de água



Banco

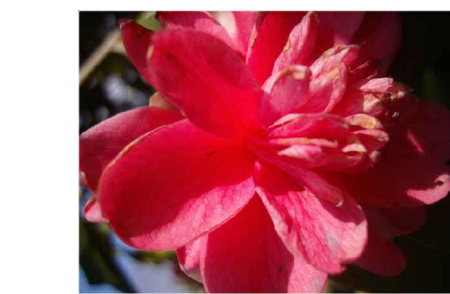


Bancos à entrada do jardim de buxo



Elemento de água



Bancos na entrada da Quinta

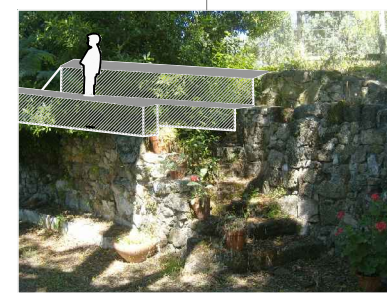

Banco



Elemento de água



Caramanchão - elemento de arquitectura viva




Arco de buxo - elemento de topiária



Ponte com bancos



Mata

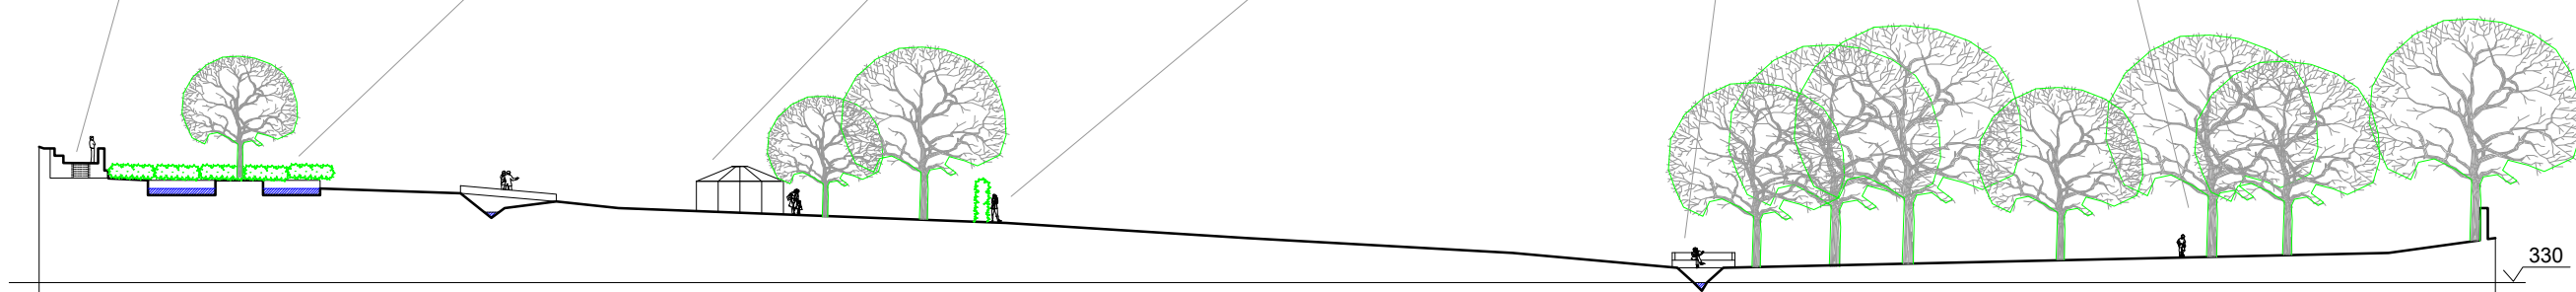

Corte esquemático - eixo de fruição

Análise
Escala 1:1000

- Arquitecturas de fruição
- Linha de água
- Vegetação existente