


ESCALA: 1/100

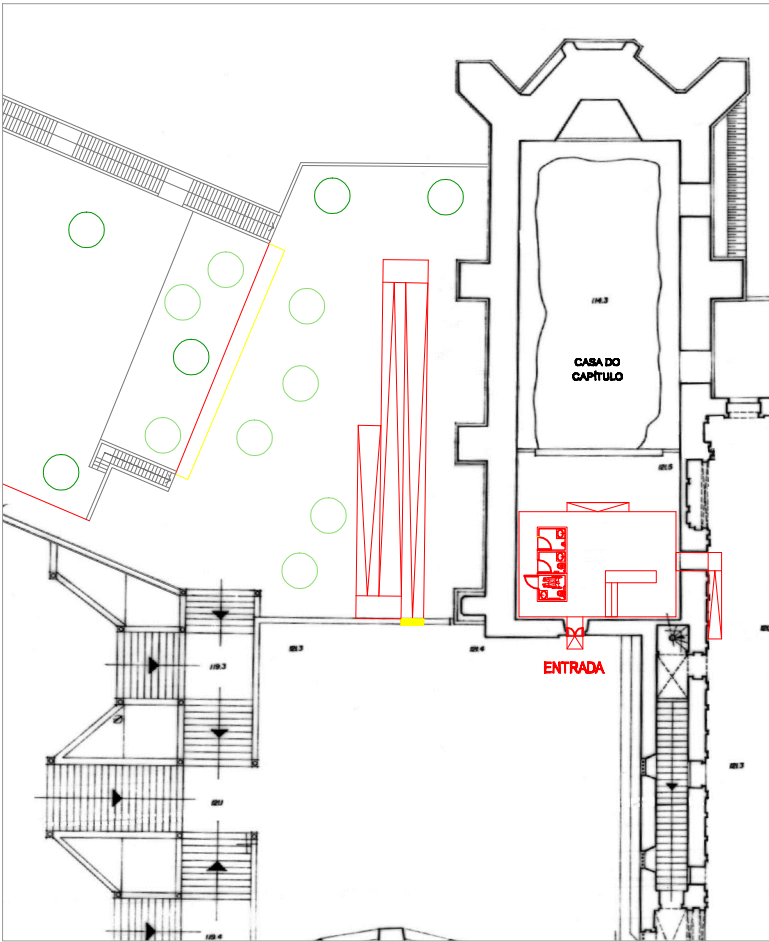

PLANTA DE LOCALIZAÇÃO

ESCALA: 1/500

PROPOSTA DE ACESSIBILIDADE
PARA O CONVENTO DE CRISTO, EM TOMAR

PORMENOR DA RAMPA PARA A ENTRADA

A DEMOLIR

A CONSTRUIR

DESENHO: 6