



CORTE LONGITUDINAL (AB)

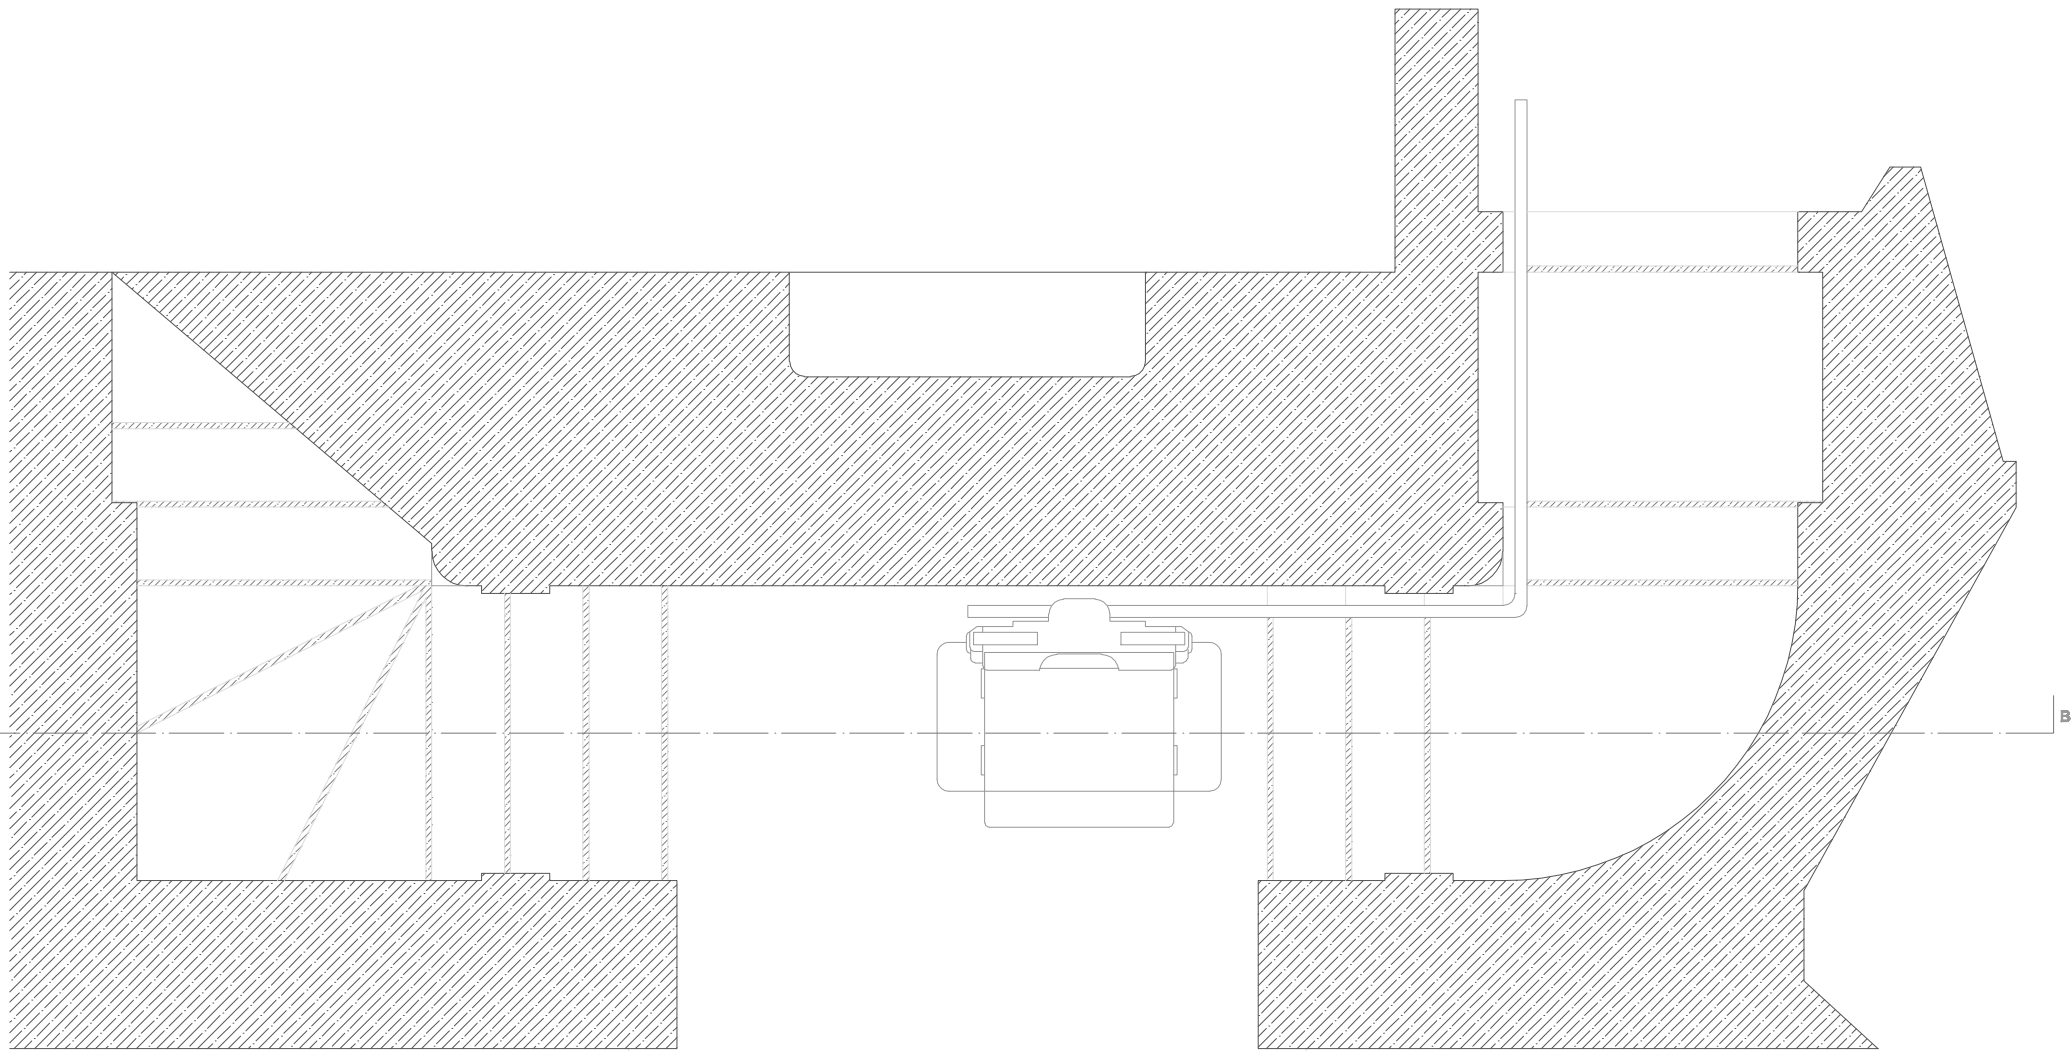

PLANTA

ESCALA: 1/50

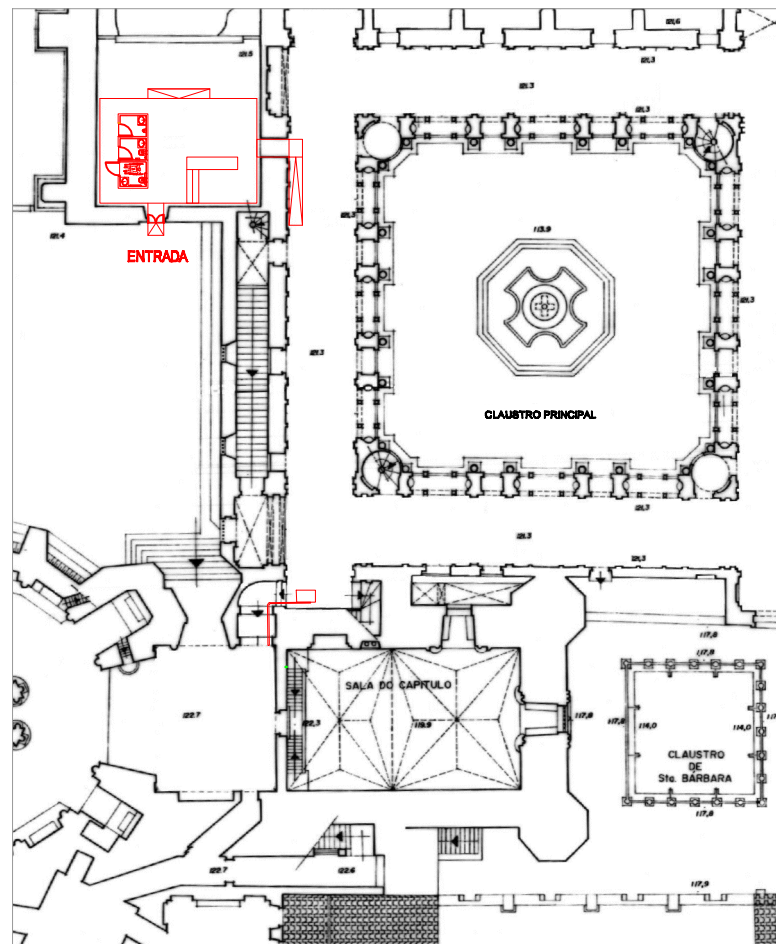

PLANTA DE LOCALIZAÇÃO

ESCALA: 1/500

PROPOSTA DE ACESSIBILIDADE
PARA O CONVENTO DE CRISTO, EM TOMAR

PORMENOR DA PATAFORMA ELEVATÓRIA PARA A IGREJA MANUELINA

A DEMOLIR

A CONSTRUIR

DESENHO: 7