




ESCALA: 1/200

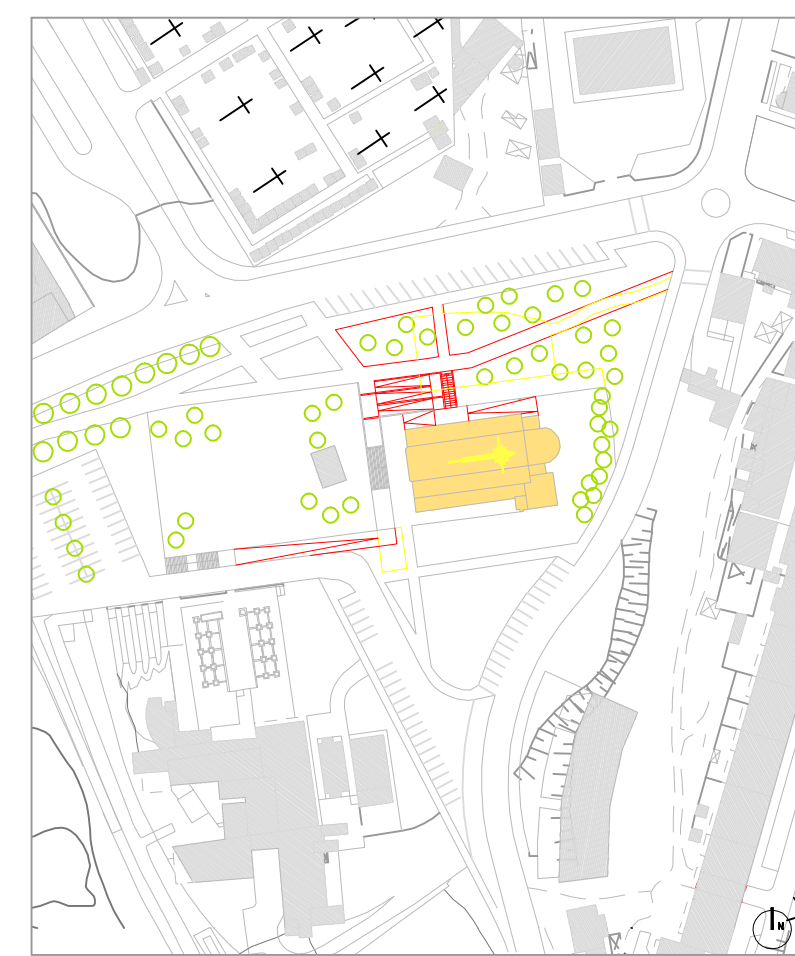

PLANTA DE IMPLANTAÇÃO

ESCALA: 1/2000

PROPOSTA DE ACESSIBILIDADE PARA A IGREJA DE SANTA MARIA DOS OLVAIS, EM TOMAR		
PLANTA PISO TÉRREO		
 A DEMOLIR	 A CONSTRUIR	DESENHO: 12