


ESCALA: 1/200

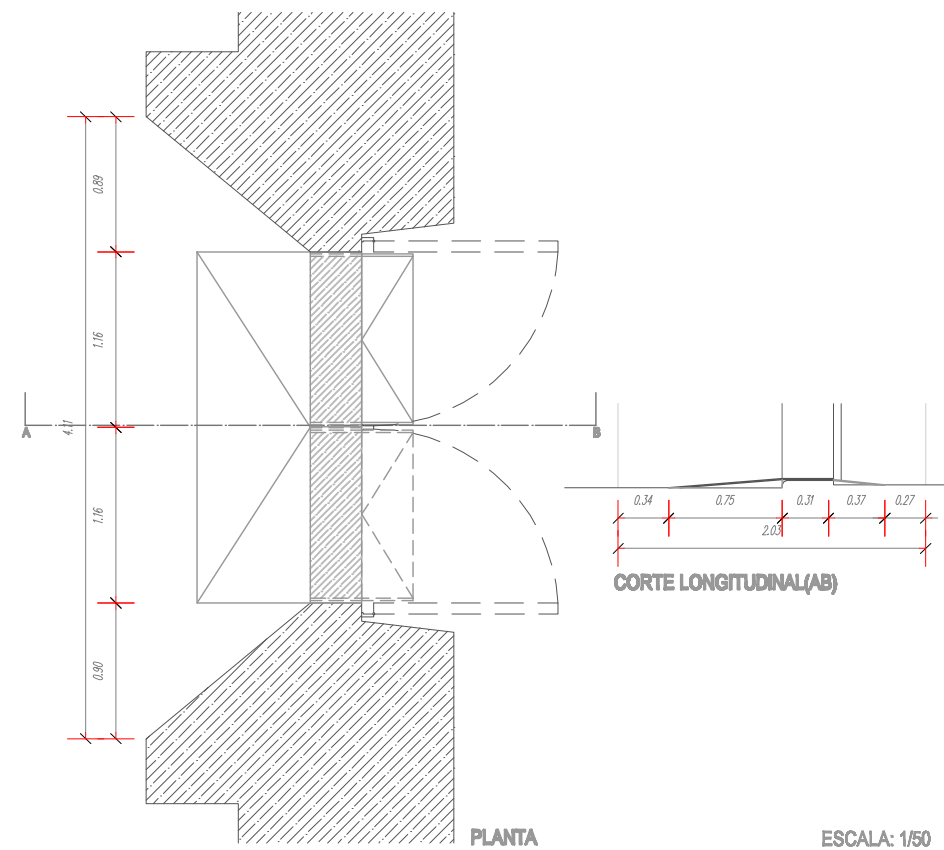

PLANTA DE IMPLANTAÇÃO

ESCALA: 1/2000

PROPOSTA DE ACESSIBILIDADE PARA A IGREJA DE SÃO JOÃO BAPTISTA, EM TOMAR

PLANTA PISO TÉRREO E PORMENOR

A DEMOLIR

A CONSTRUIR

DESENHO: 8