



ESCALA: 1/100

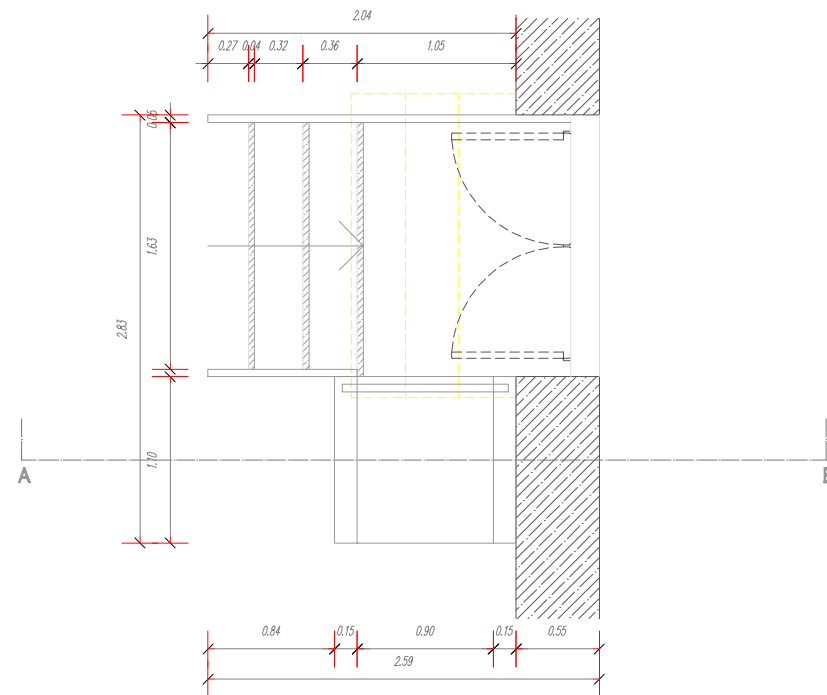


PLANTA

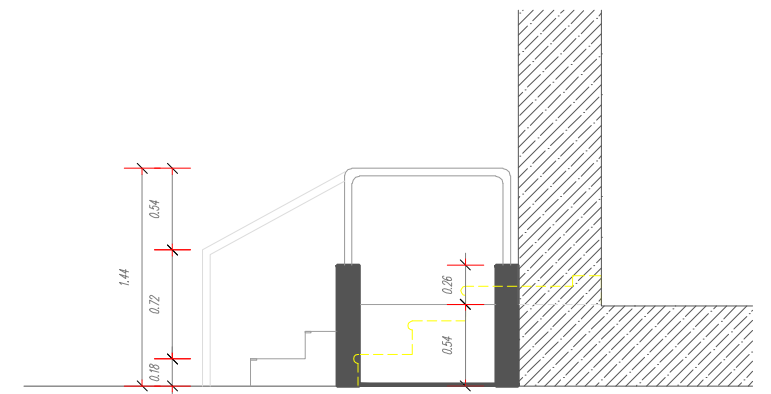

CORTE LONGITUDINAL (AB)

ESCALA: 1/50

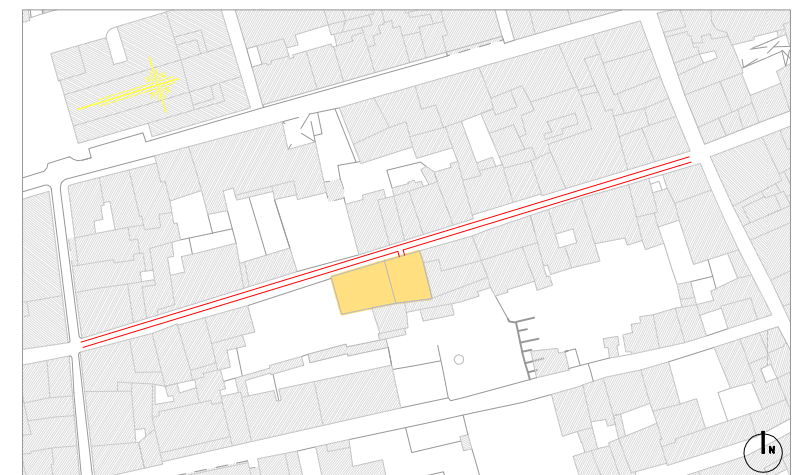

PLANTA DE IMPLANTAÇÃO

ESCALA: 1/2000

## PROPOSTA DE ACESSIBILIDADE PARA A SINAGOGA, EM TOMAR

PLANTA PISO TÉRREO E PORMENOR

A DEMOLIR

A CONSTRUIR

DESENHO: 8