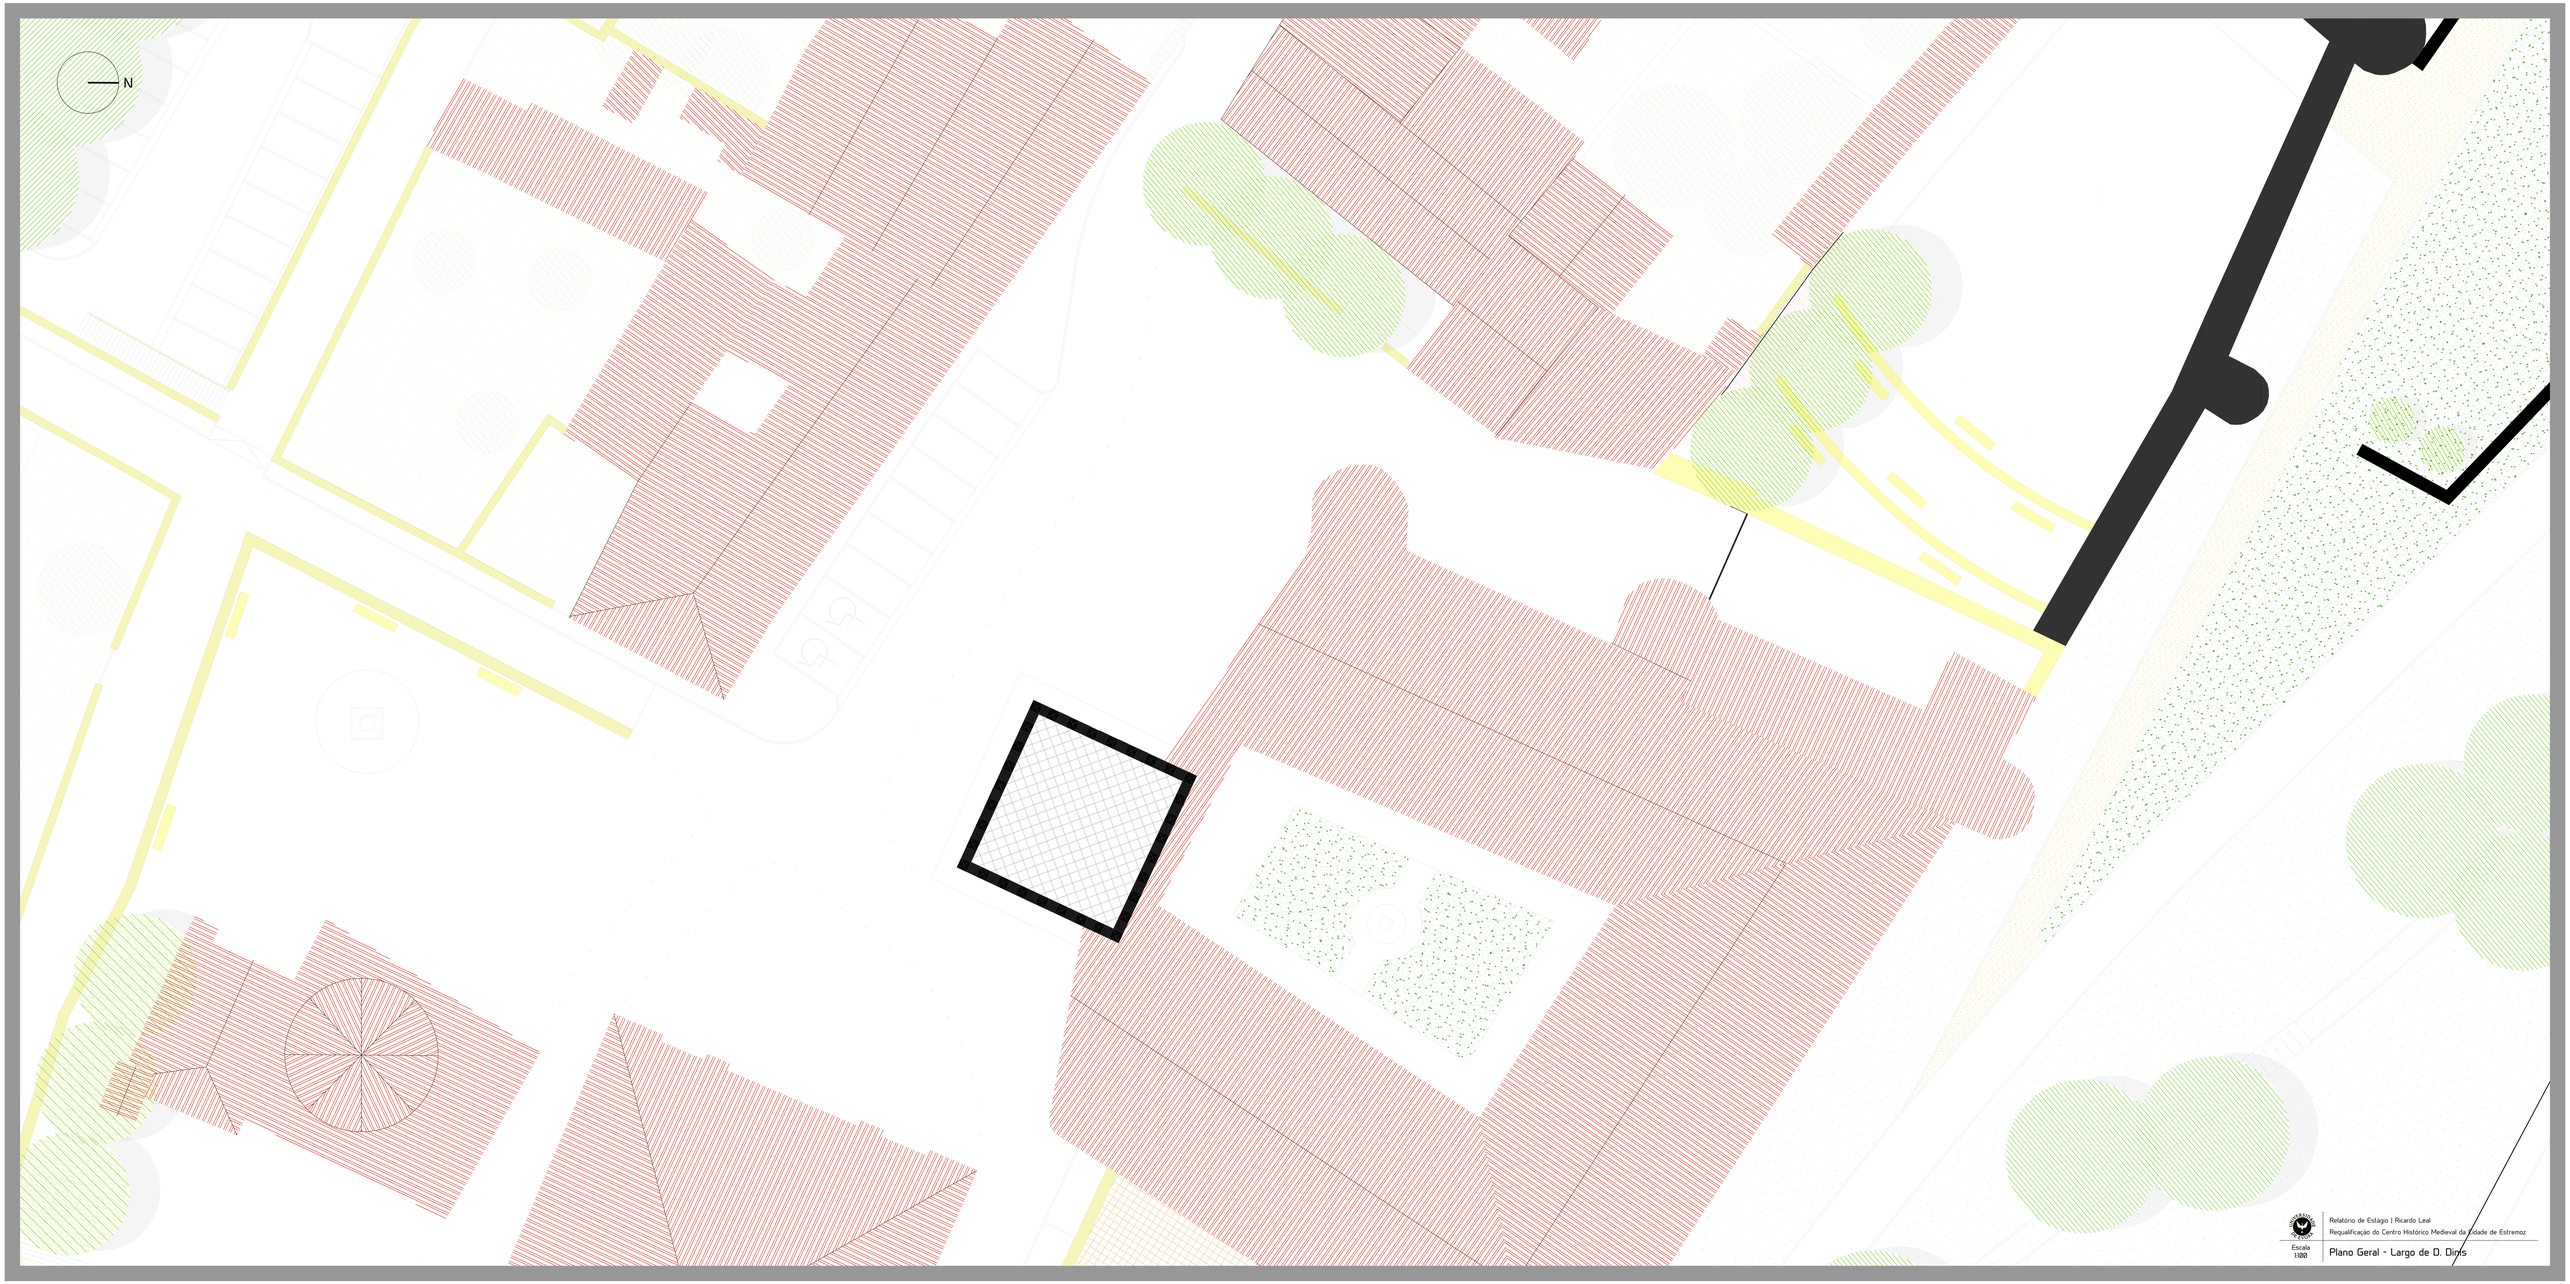

Relatório de Estágio | Ricardo Leal
Requalificação do Centro Histórico Medieval da Cidade de Estremoz

Escala
1/100

Plano Geral - Largo de D. Dinis