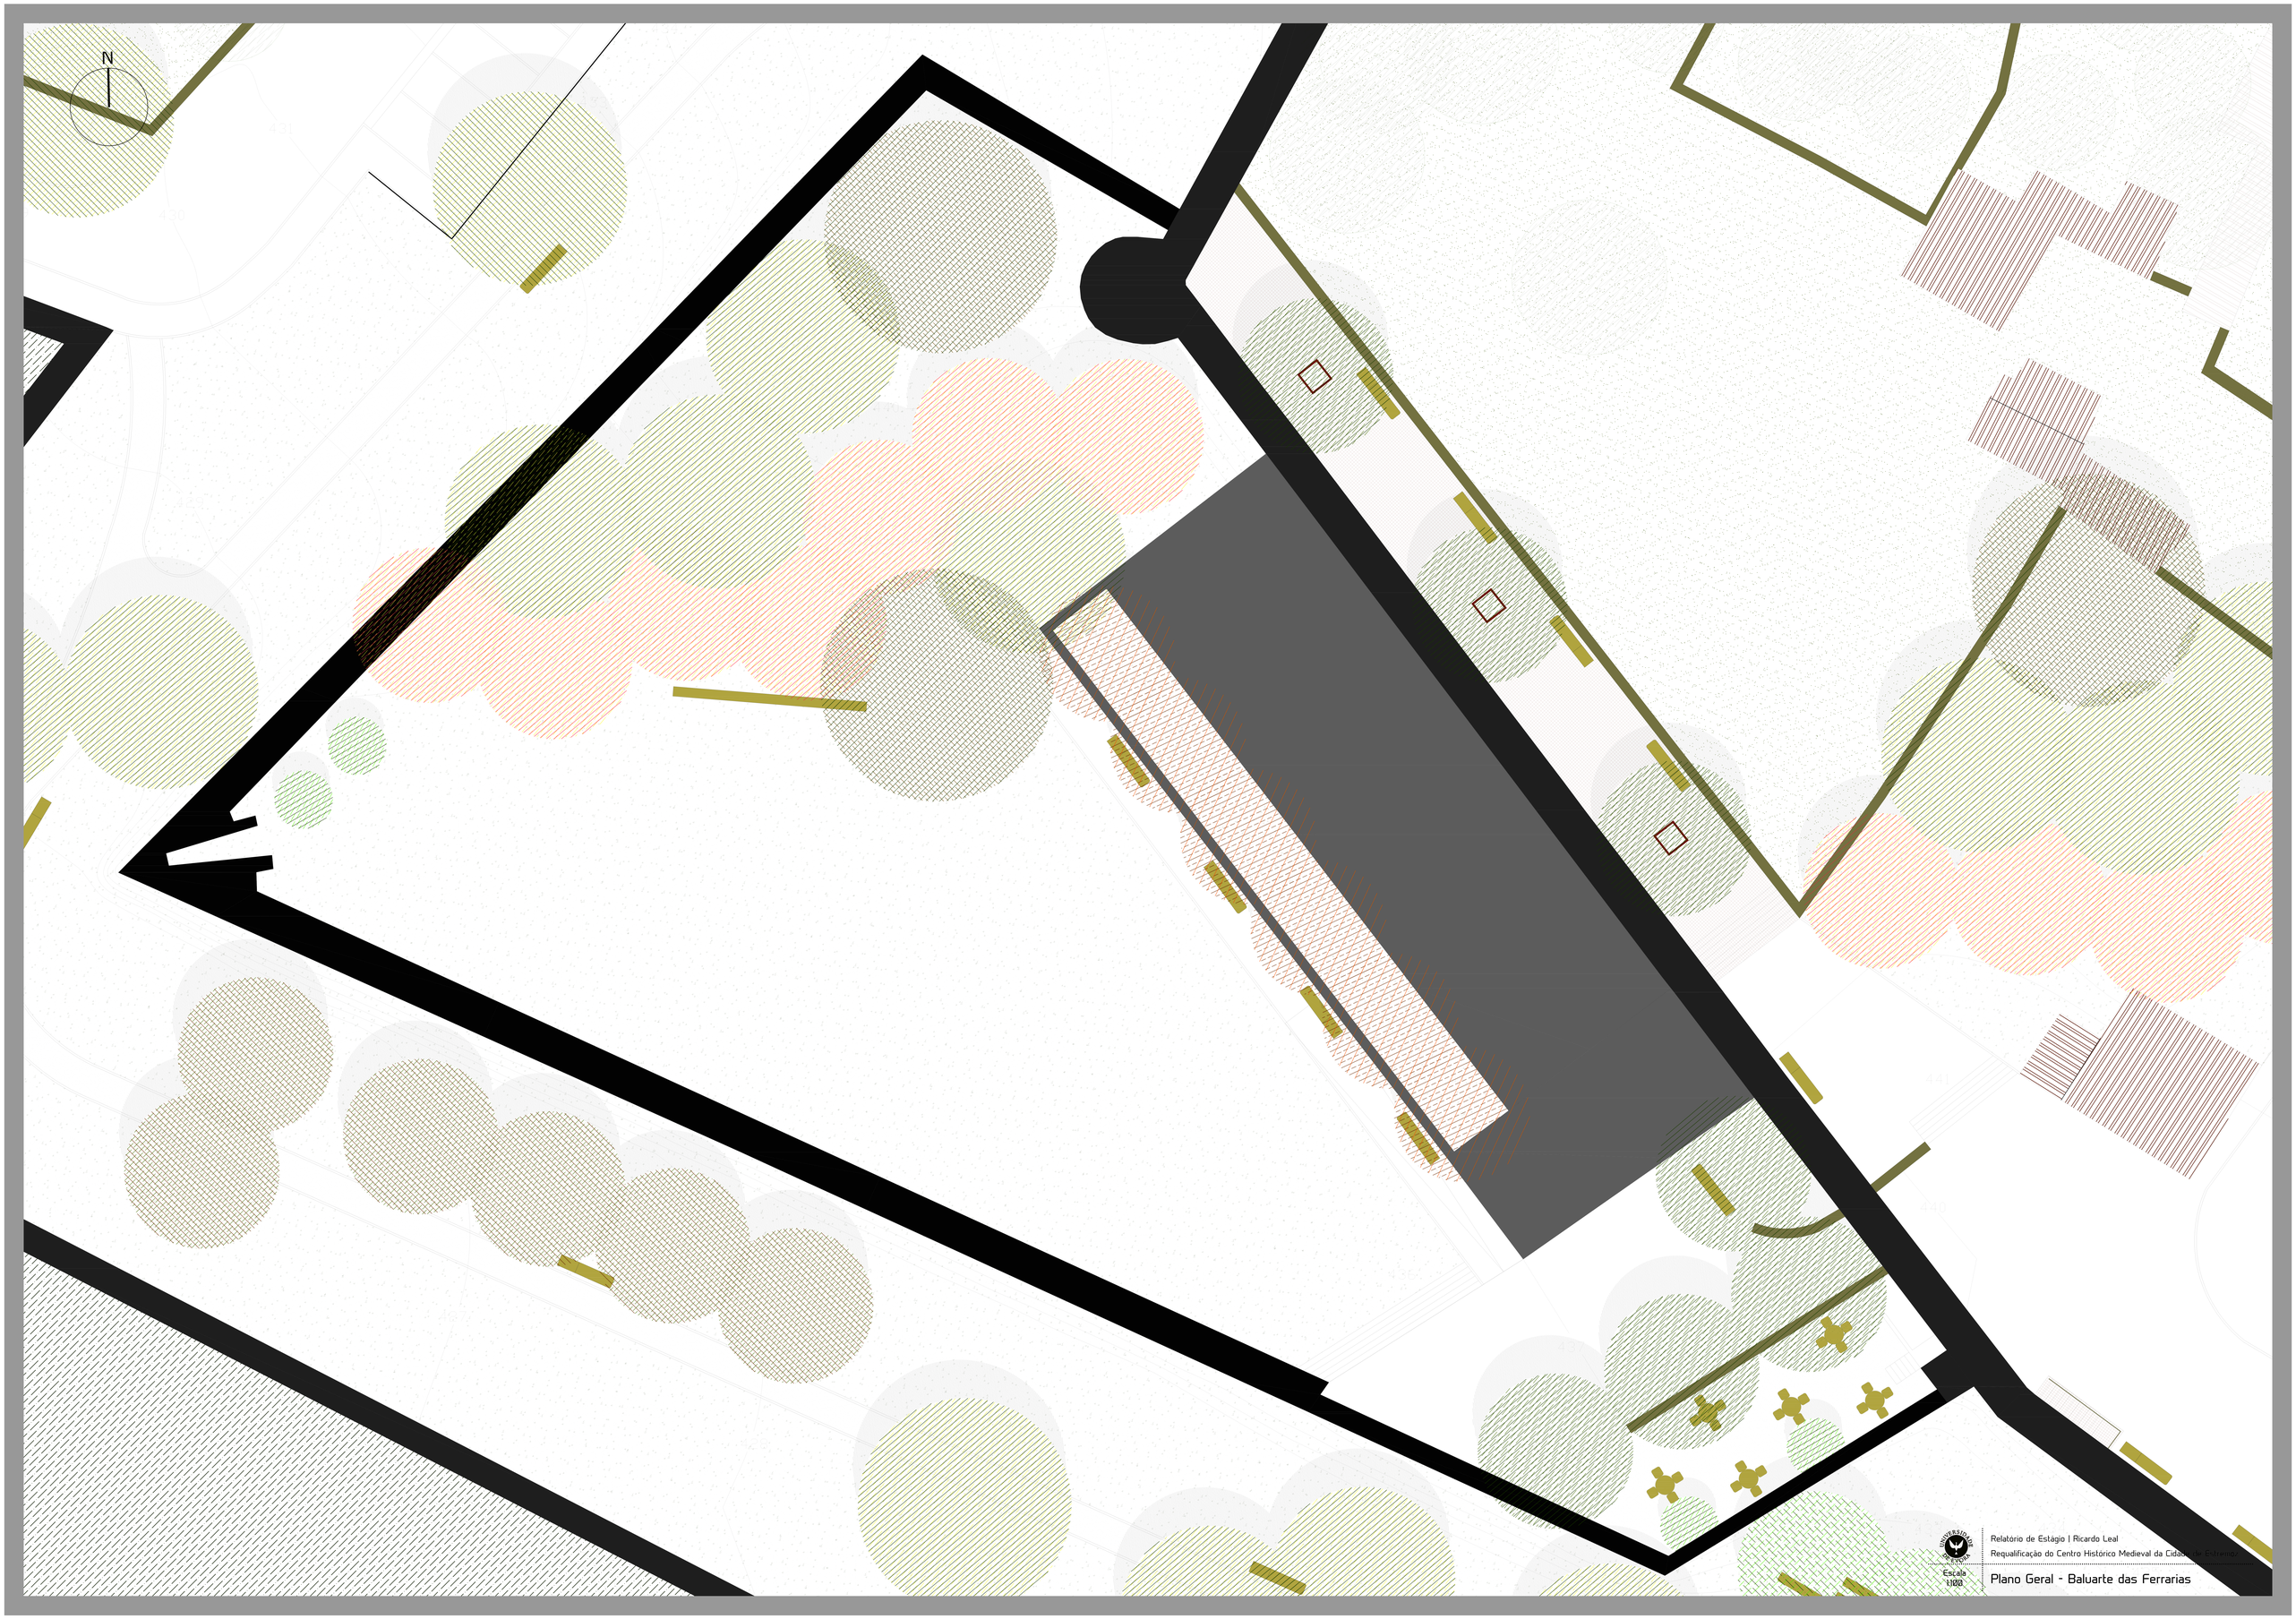

Relatório de Estágio | Ricardo Leal
Requalificação do Centro Histórico Medieval da Cidade de Estremoz

Escala
1/200

Plano Geral - Baluarte das Ferrarias