



Subtroço 4

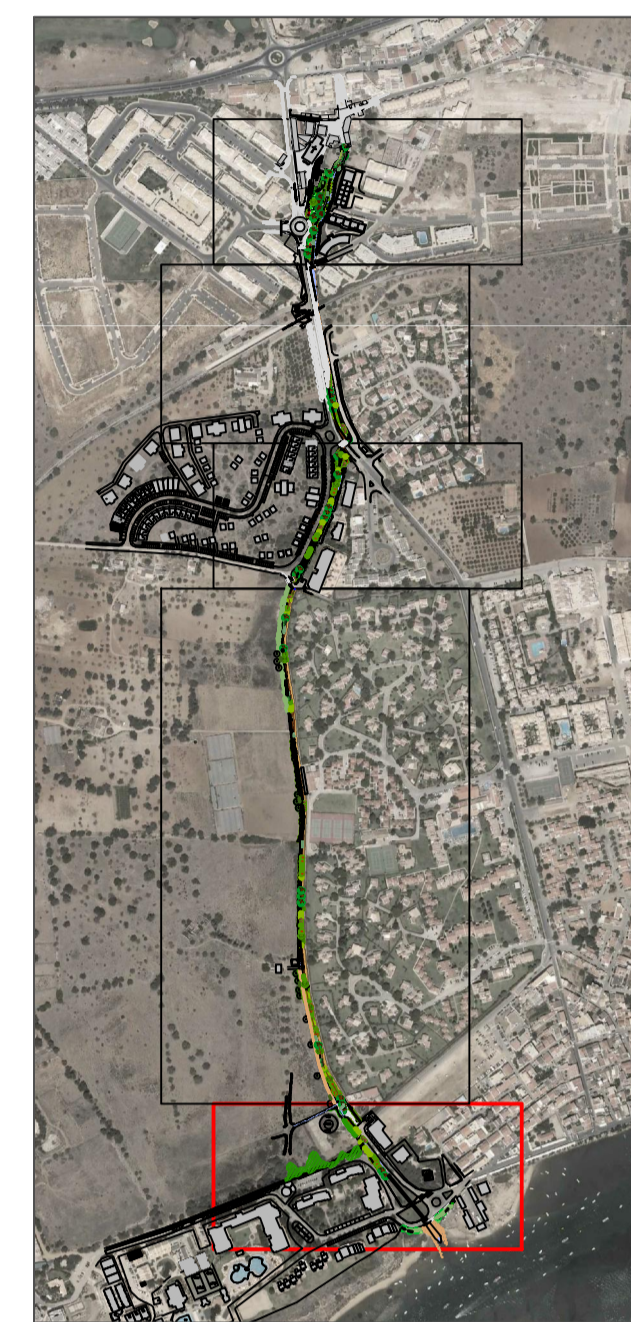

esc. 1/10 000 SUBTROÇO 5

Esquema esc. 1/1000

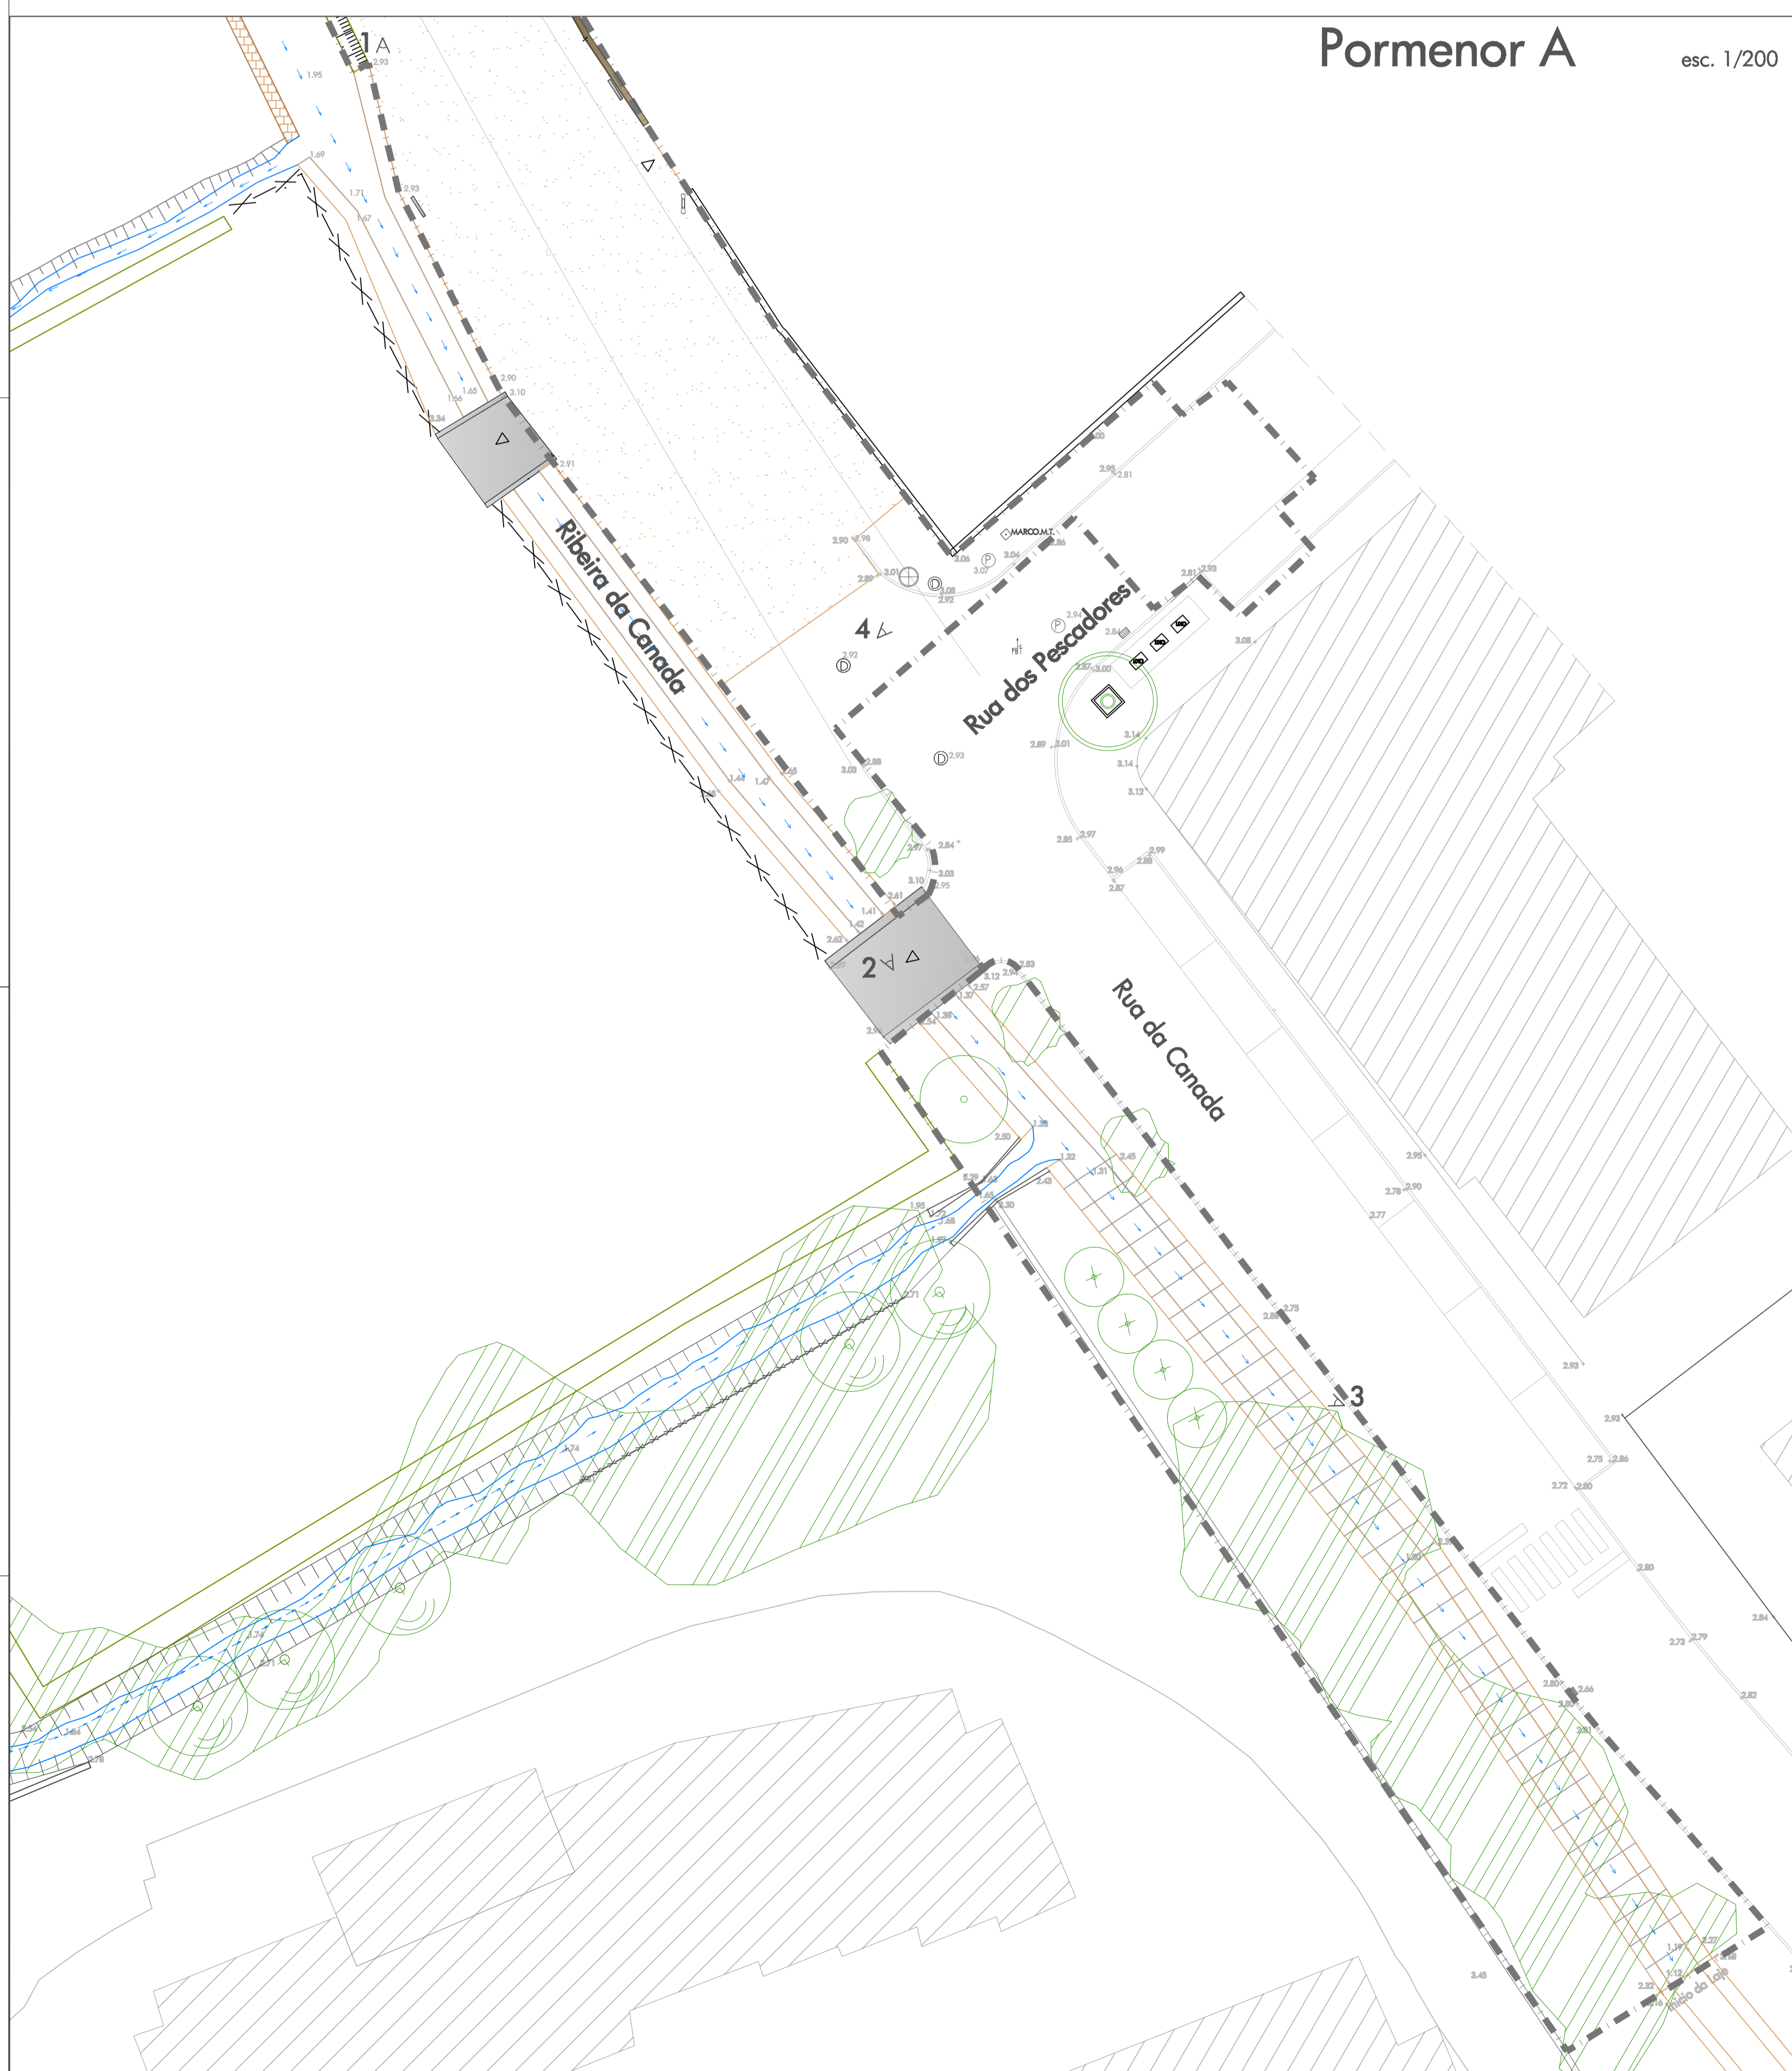

Pormenor A esc. 1/200

Fotografias do existente




1



2



3

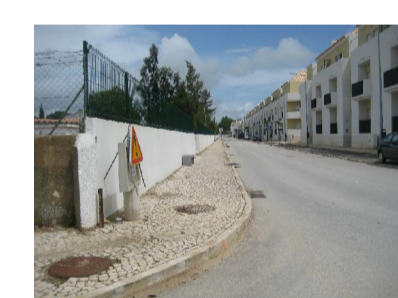

4

Vegetação existente

- Alfarrobeira (Malva)
- Alfarrobeira (Malva)
- Alfarrobeira (Malva)
- Alfarrobeira (Malva)
- Alfarrobeira (Malva)
- Alfarrobeira (Malva)

Elementos construídos existentes

- Valado
- Muro em pedra seca
- Muro em alvenaria
- Ribeira canalizada, margens regularizadas em betão
- Passagem hidráulica
- Tercel
- Elementos metálicos

Infra-estruturas existentes

- Sumidouro
- Caixa de águas domésticas
- Caixa de águas pluviais
- Posto de baixa tensão
- Sinalética
- Condutor
- P. Topométrico

Pavimento existente

- Camião rodado em terra batida

- Asseto e particular
- Linha da área de intervenção

