



Subtroço 4

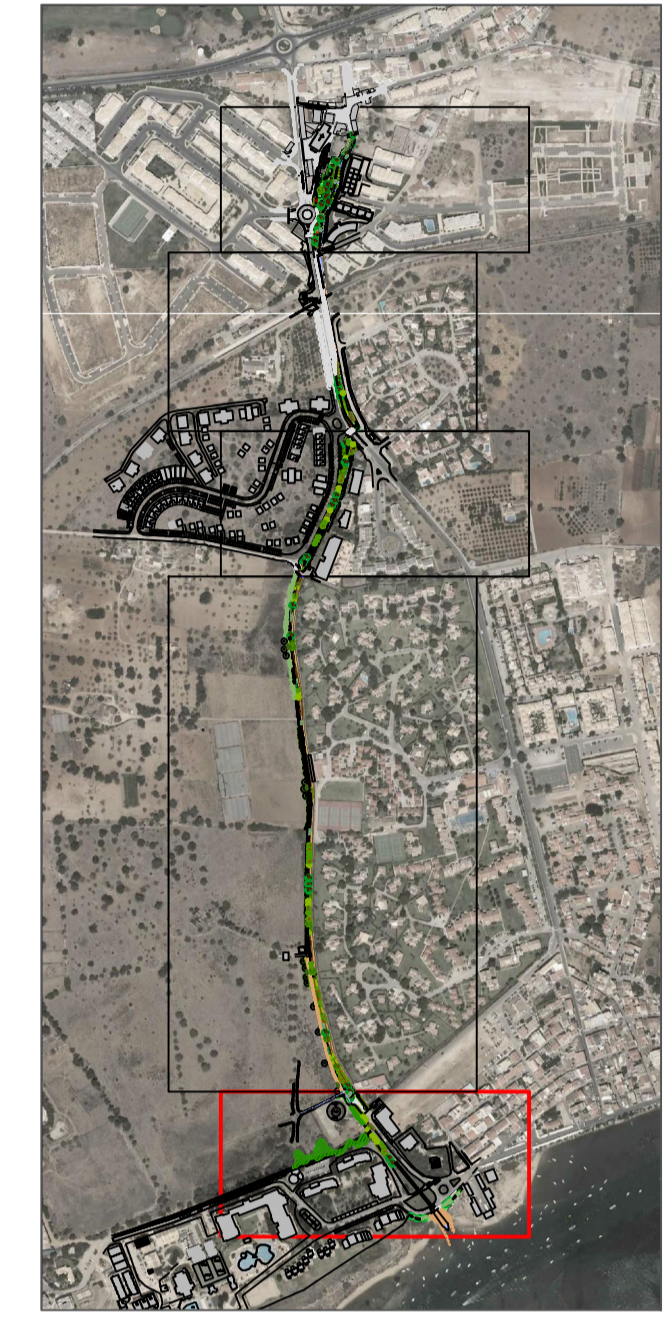

esc. 1/10 000 SUBTROÇO 5

esc. 1/1000 Esquema esc. 1/1000

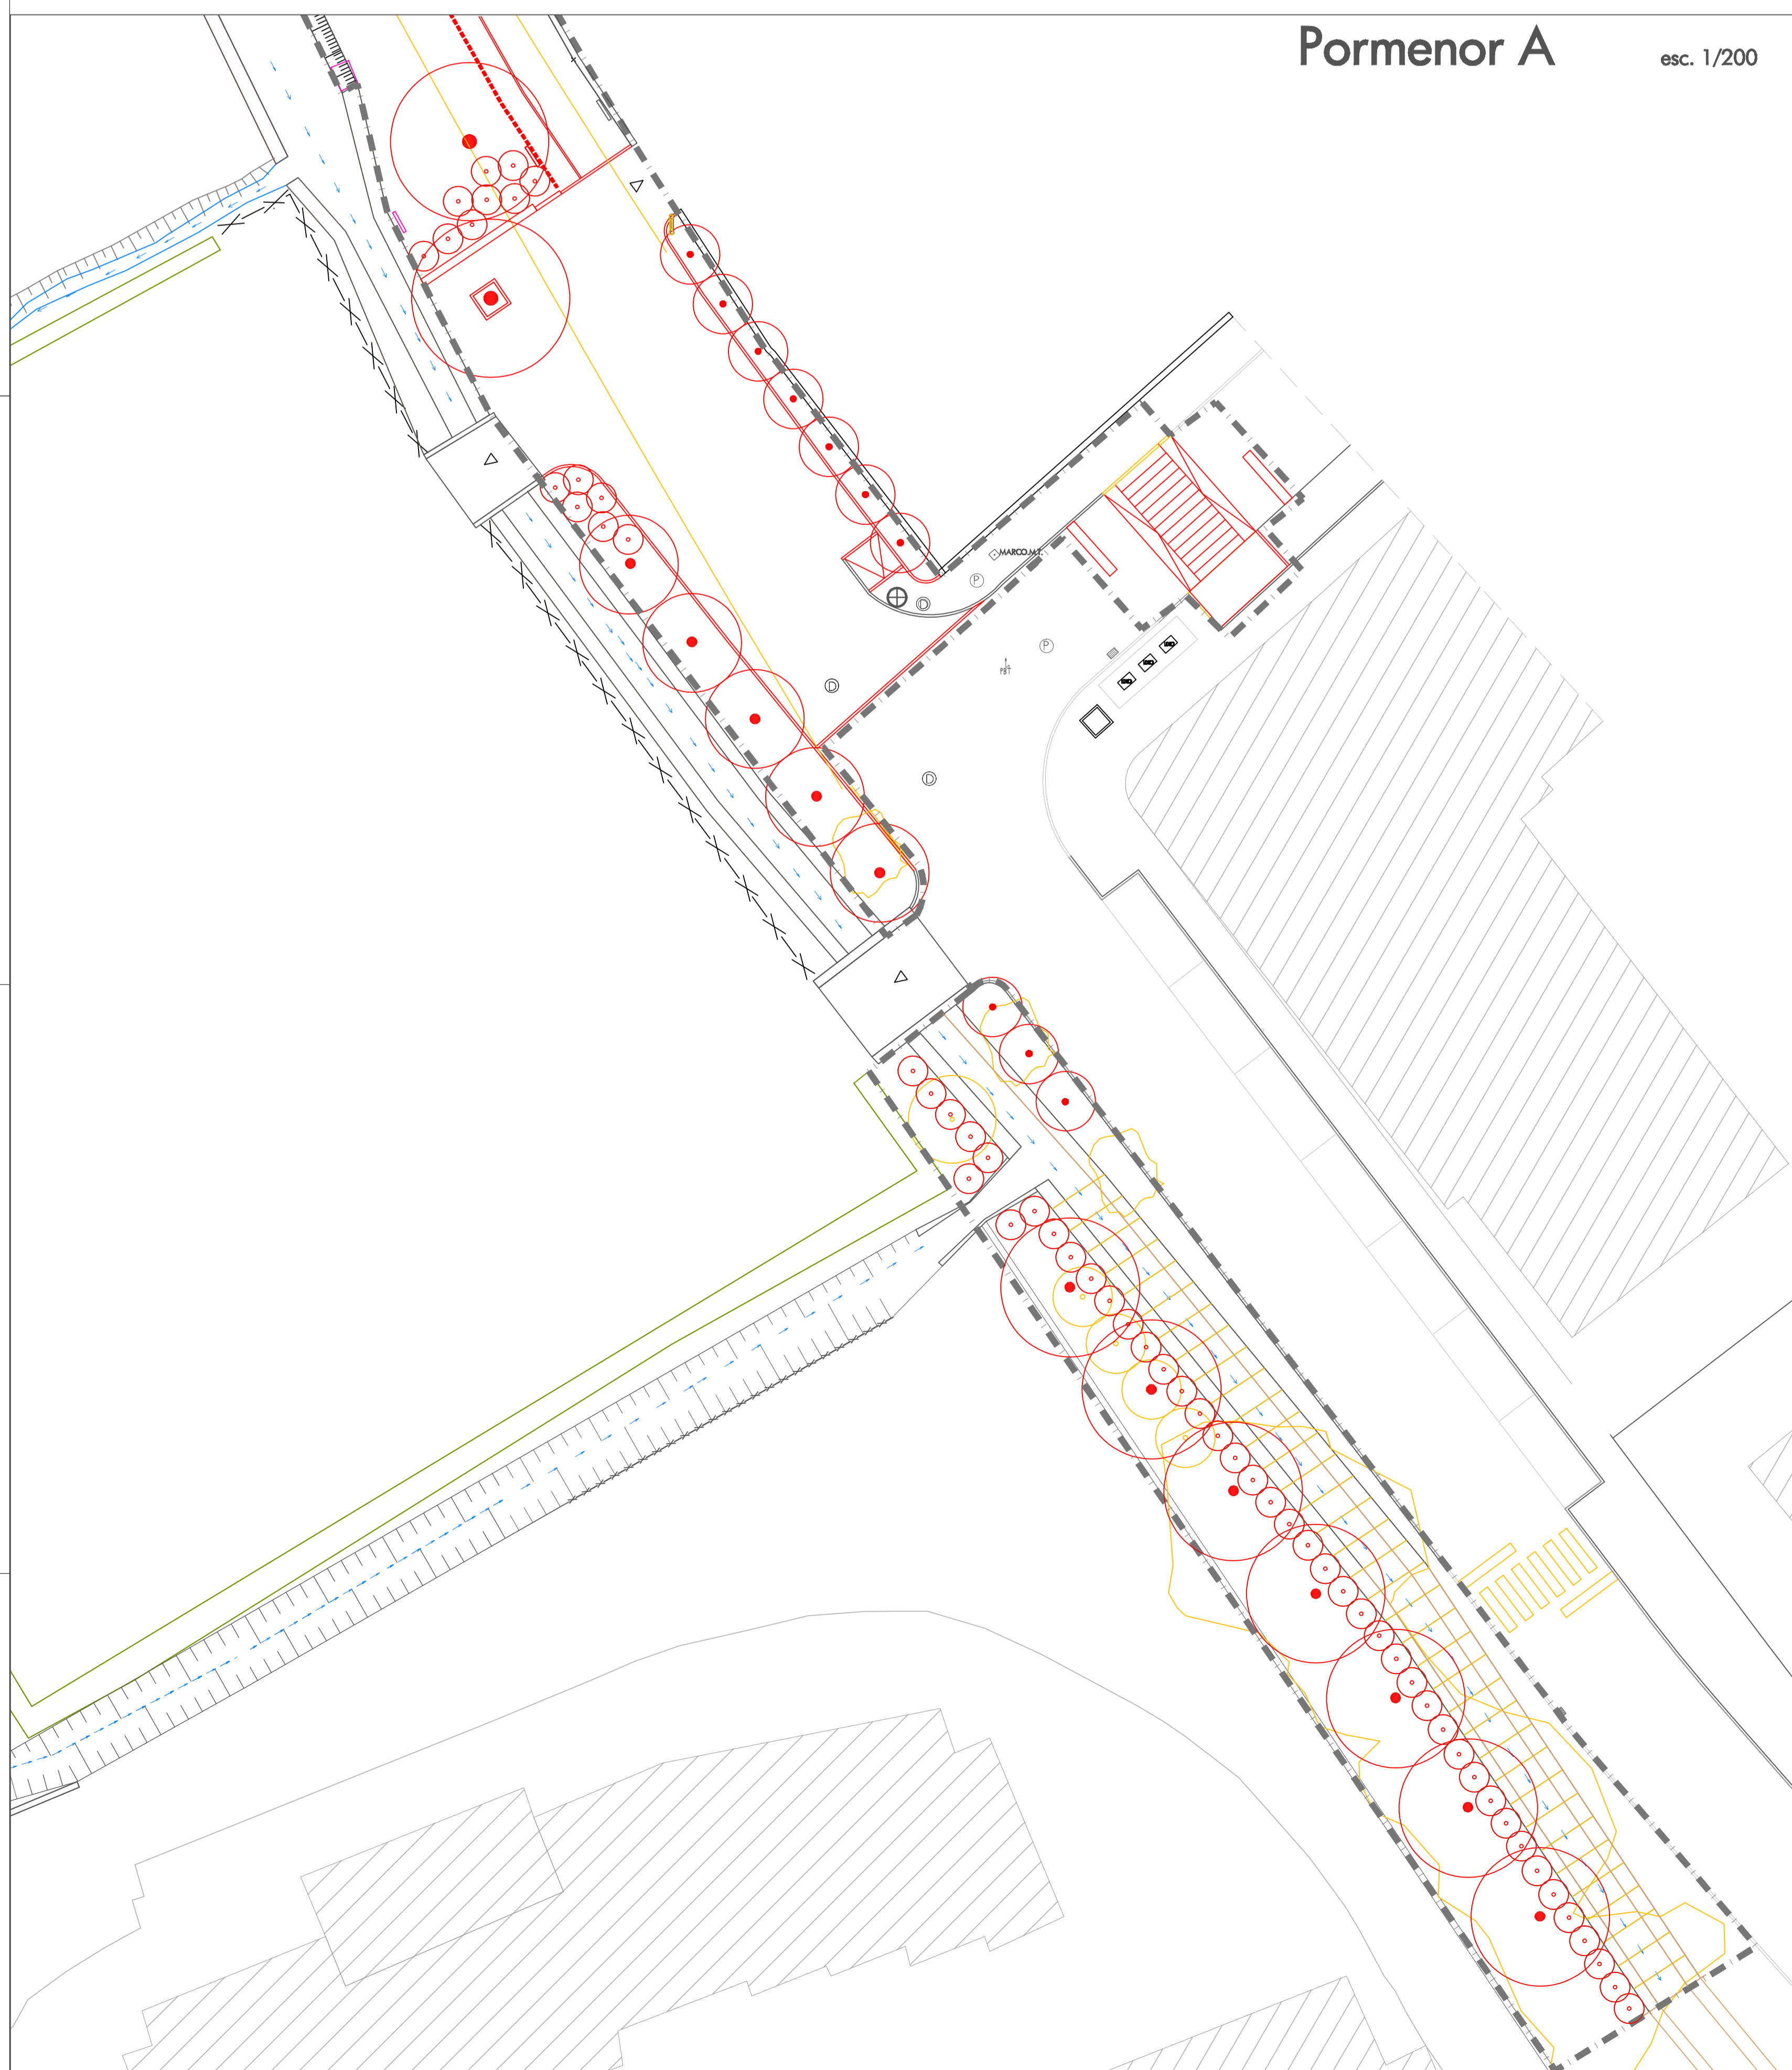

Pormenor A esc. 1/200

- Demolir
- Construir
- Manter
- Reabilitar

- Eixos e pontos
- Linha da área de intervenção