



Subtroço 4

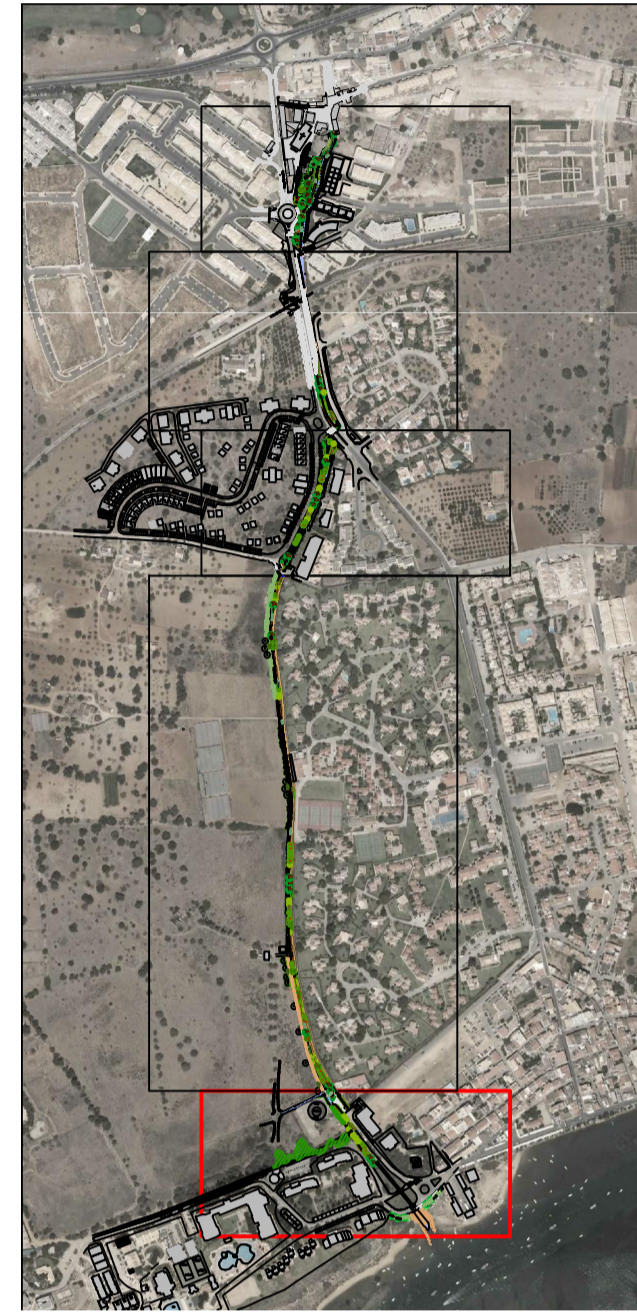



esc. 1/10 000 SUBTROÇO 5

Esquema esc. 1/1000

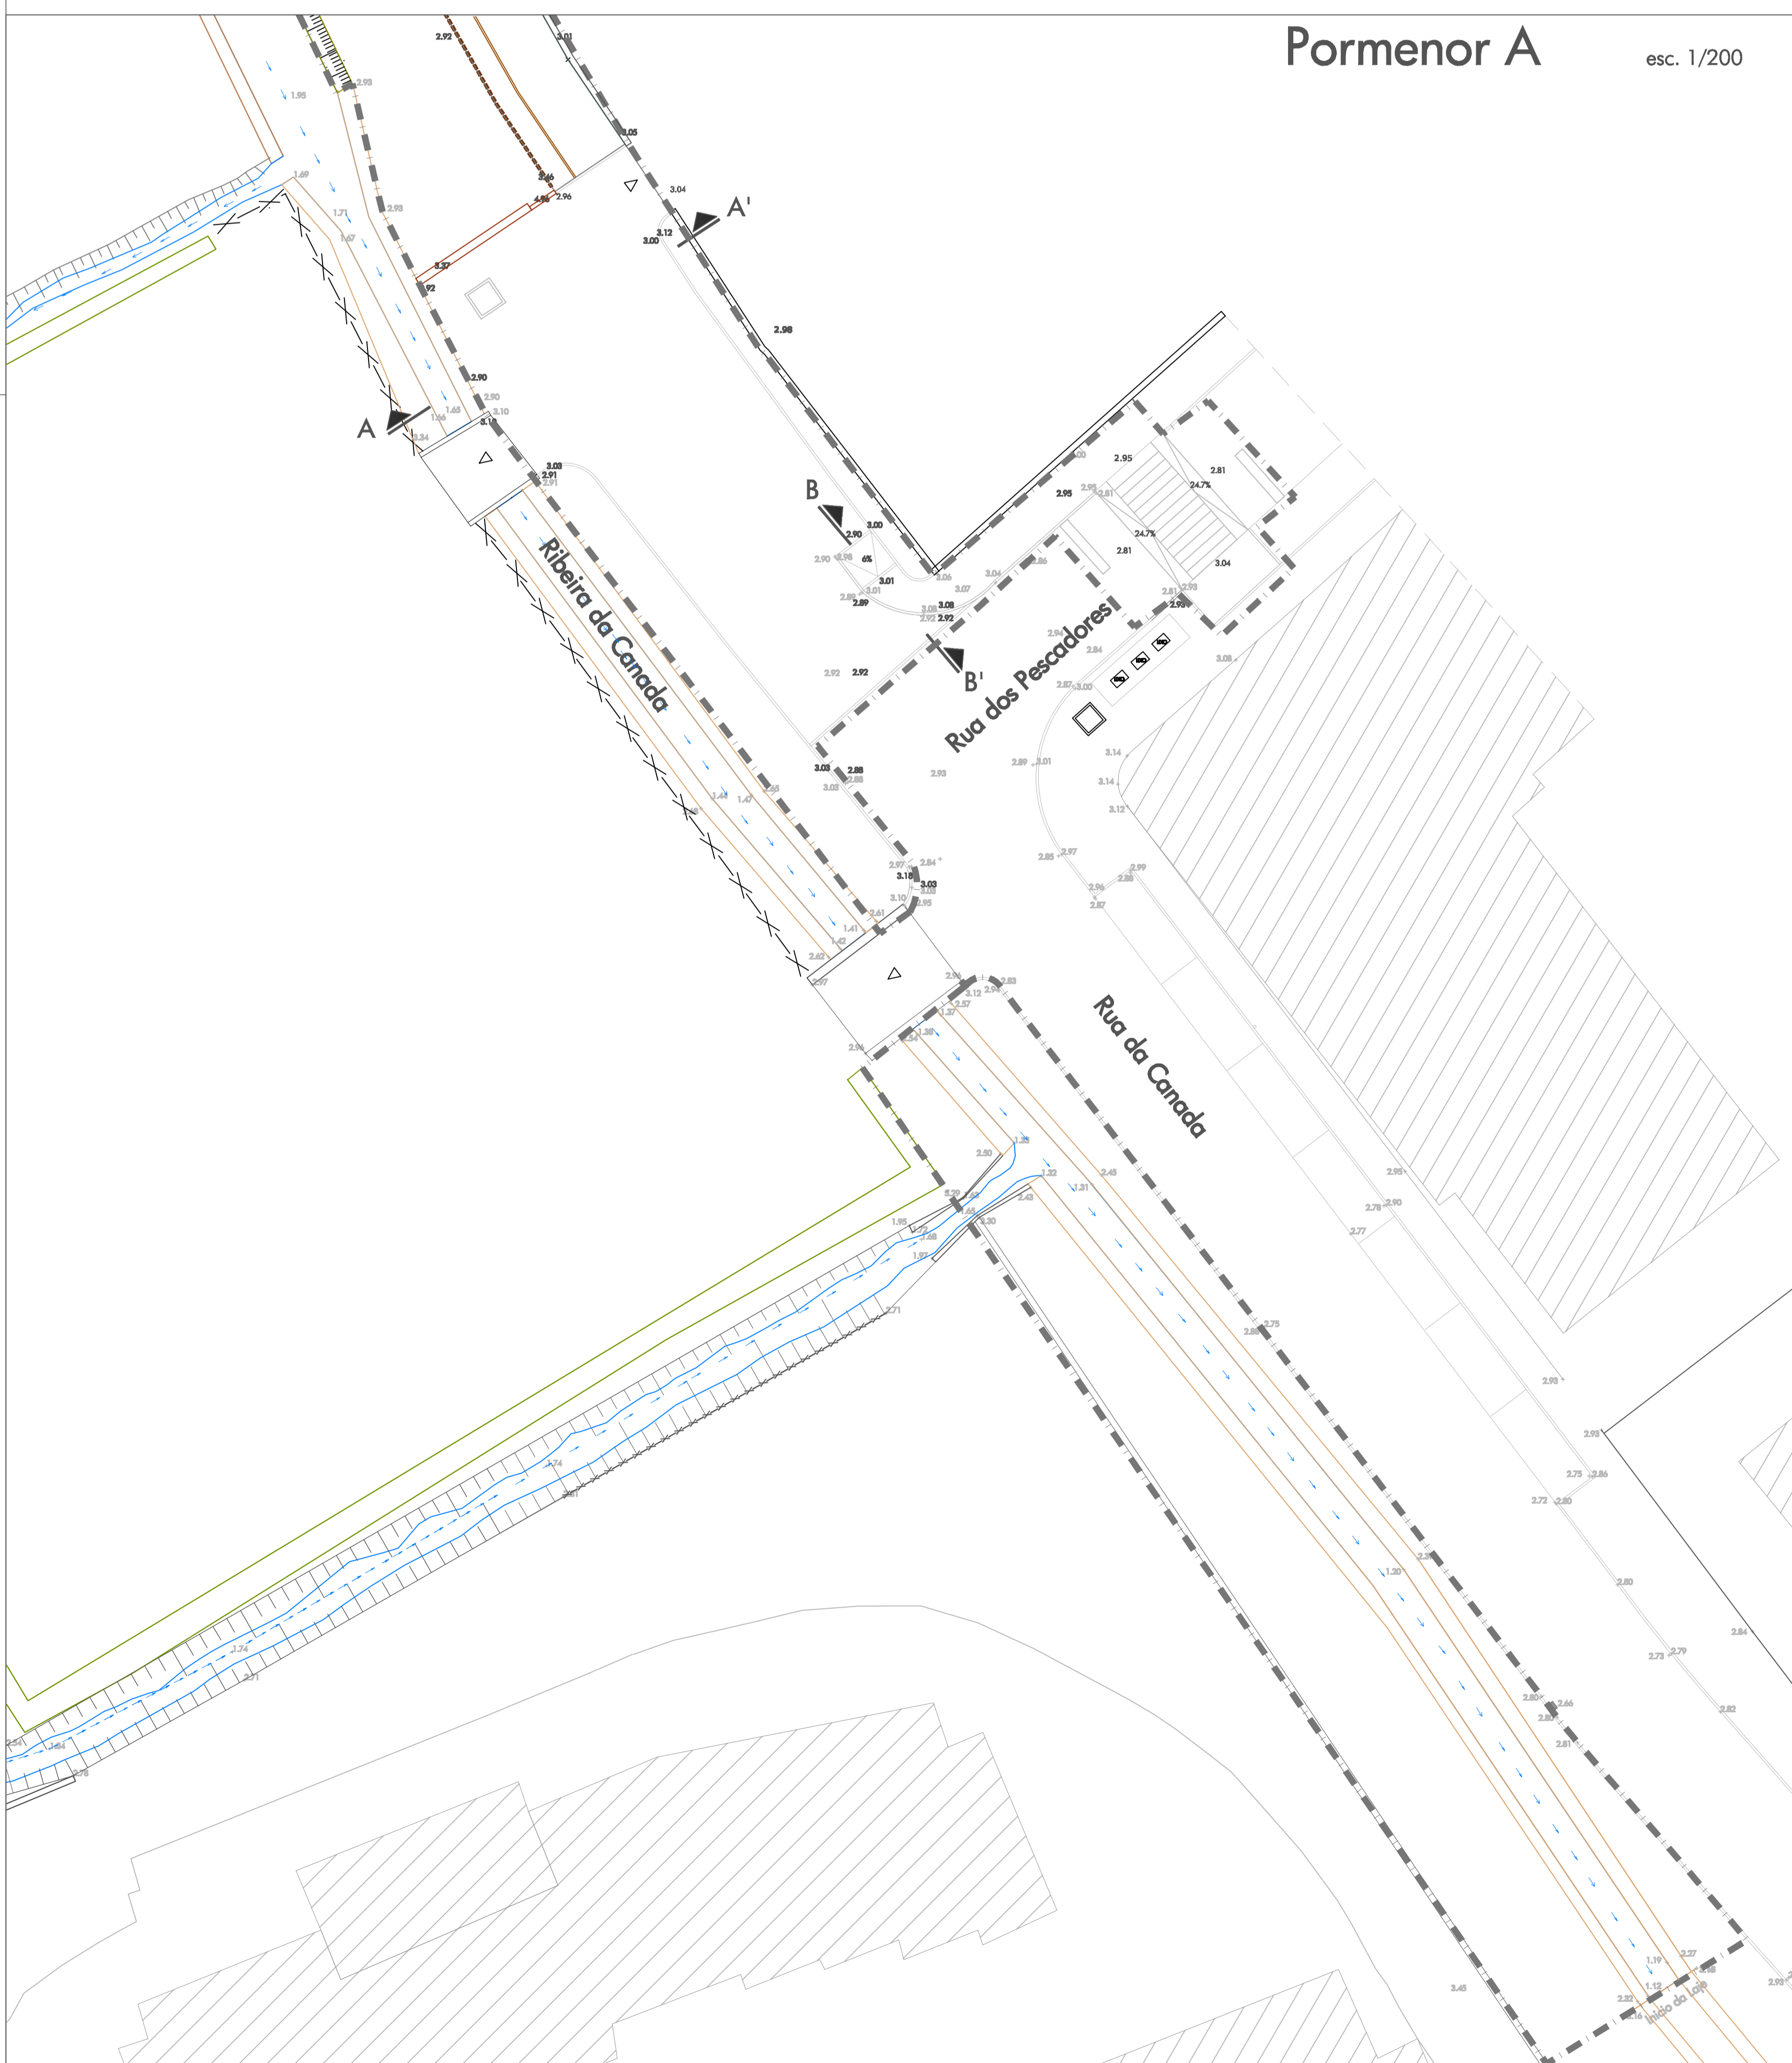

Pormenor A esc. 1/200

Perfis esc. 1/200

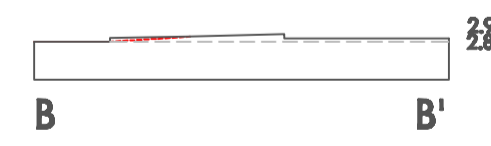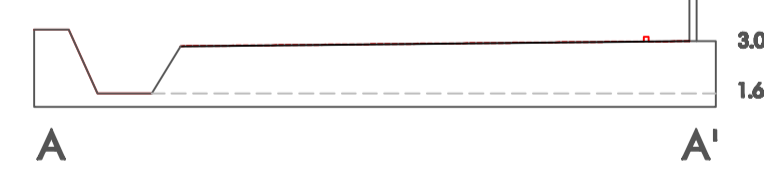

- Perfil existente
- Perfil Proposto
- 00.00 Cota existente
- 00.00 Cota proposto

Assos e partilhados

Linha da obra de intervenção