



Subtroço 4

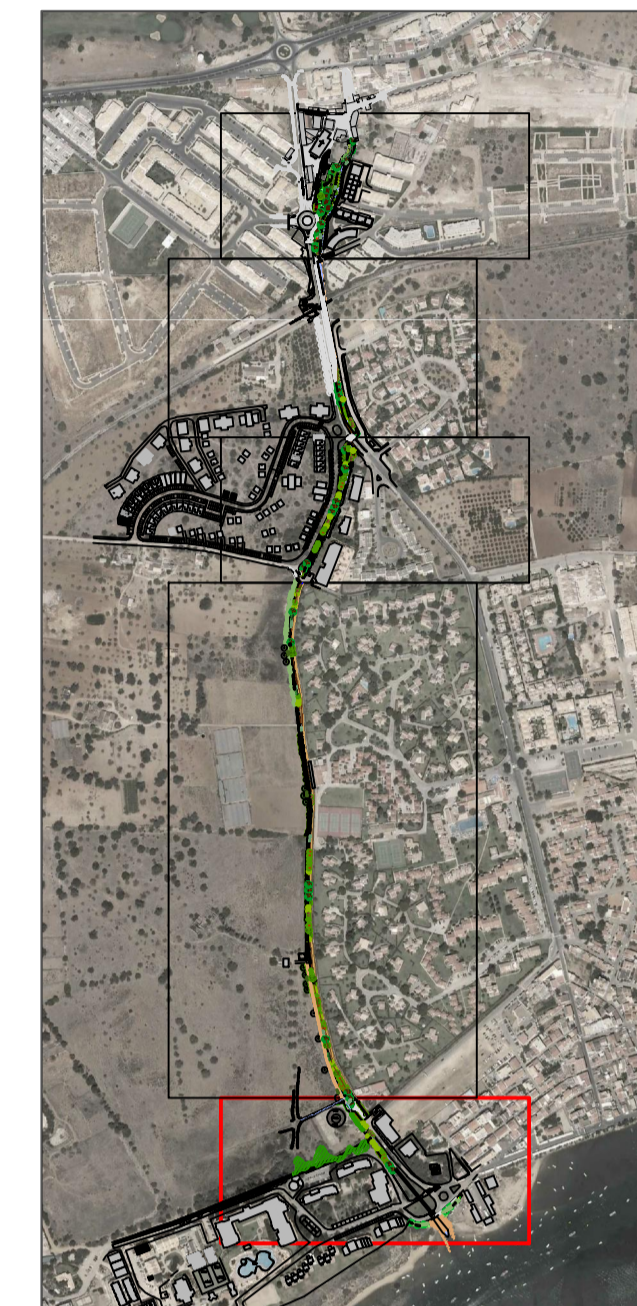

esc. 1/10 000

esc. 1/1000  
Esquema

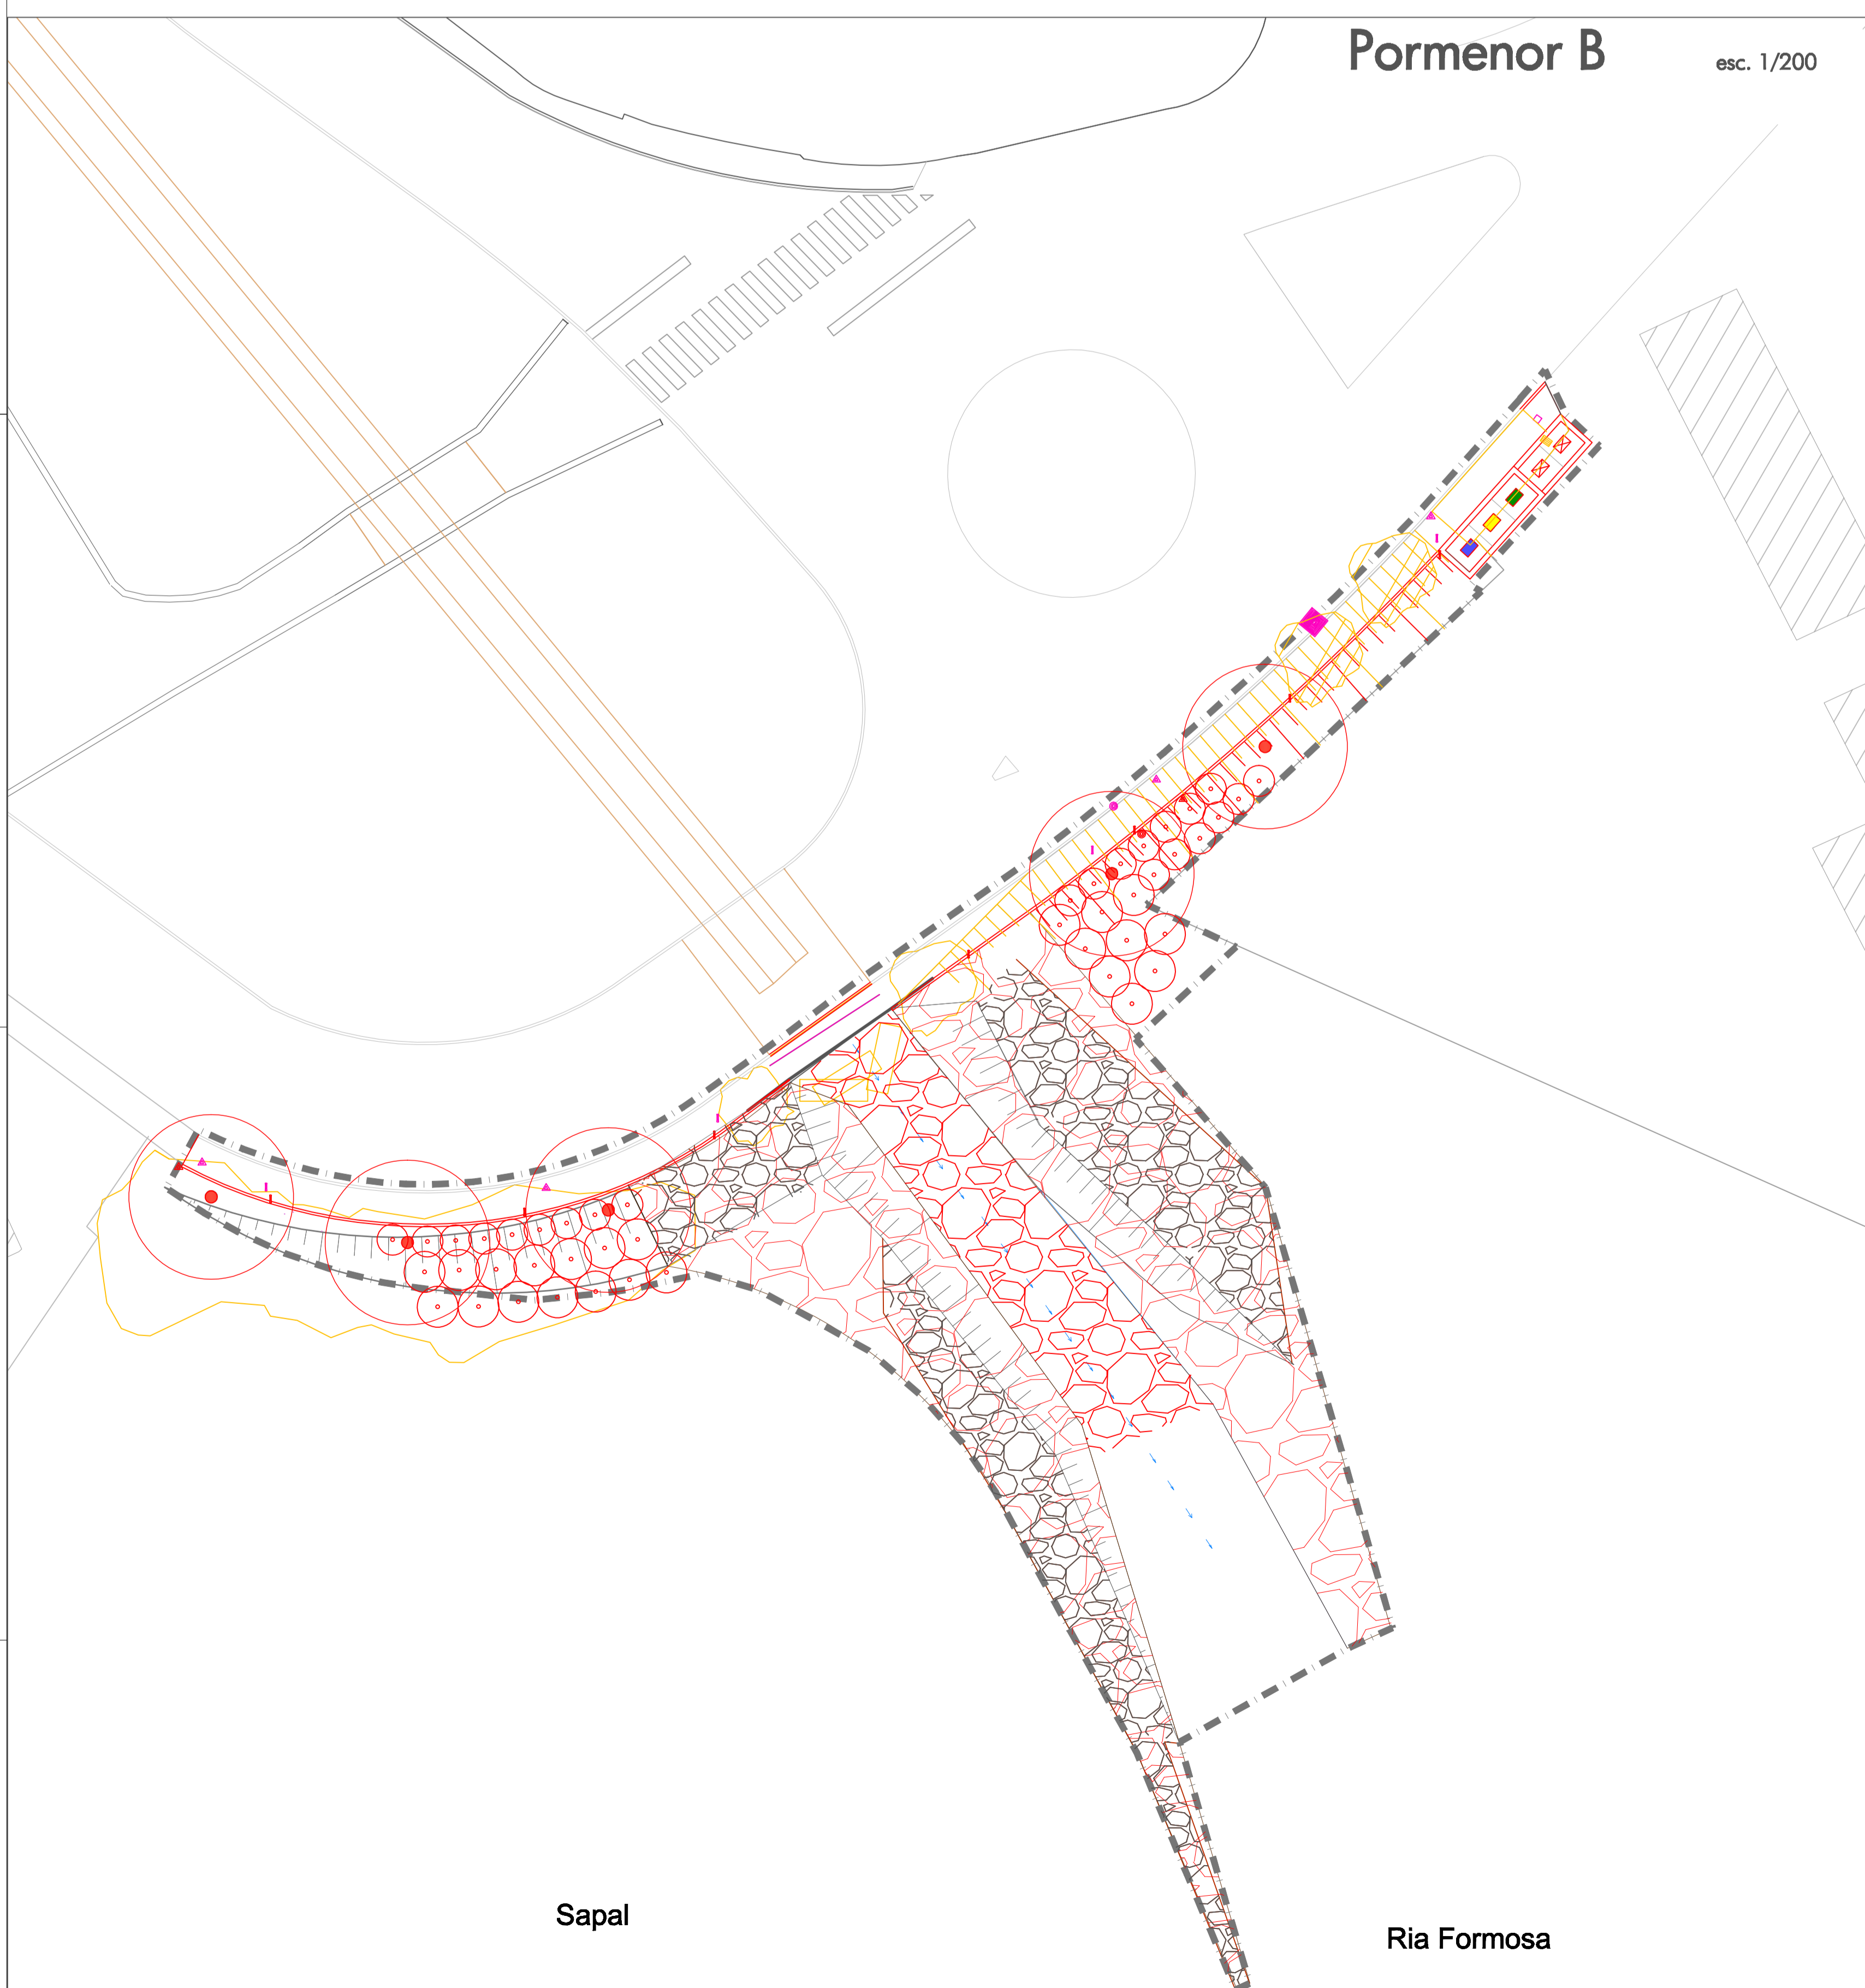

Pormenor B

esc. 1/200

- Demolir
- Construir
- Manter
- Reforçar

↳ Acesso a parcelas

--- Limite da área de intervenção

Planta de Construções e Demolições - Subtroço 5

Anteprojecto

872-Div/10 Requalificação da Ribeira da Canóide - Inop. empreendida entre Conselho/Governo

Especialidade: Arquitectura Paisagista Técnico: Vânia Rodrigues Data: 08.2010 Escala: 500/1000/1:20 000



Divisão de Projectos Municipais Departamento de Urbanismo, Projectos e Obras Municipais Câmara Municipal de Tavira

**5.5B**