



Esquema esc. 1/1000

Subtroço 4

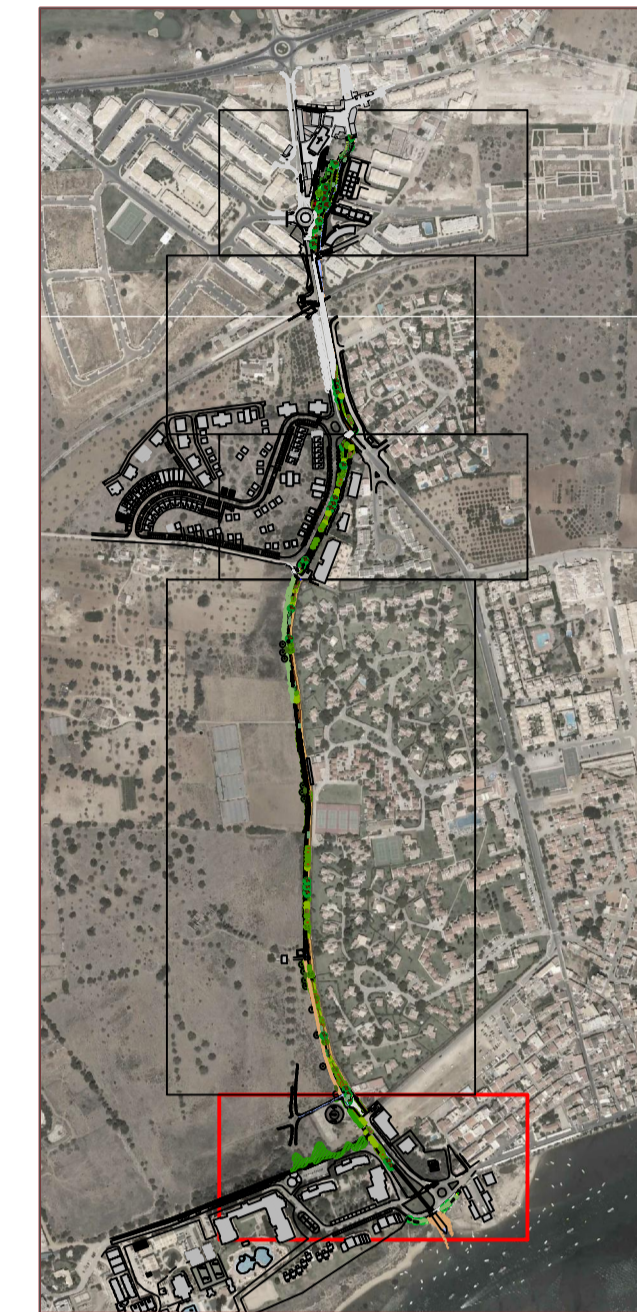

esc. 1/10 000

SUBTROÇO 5

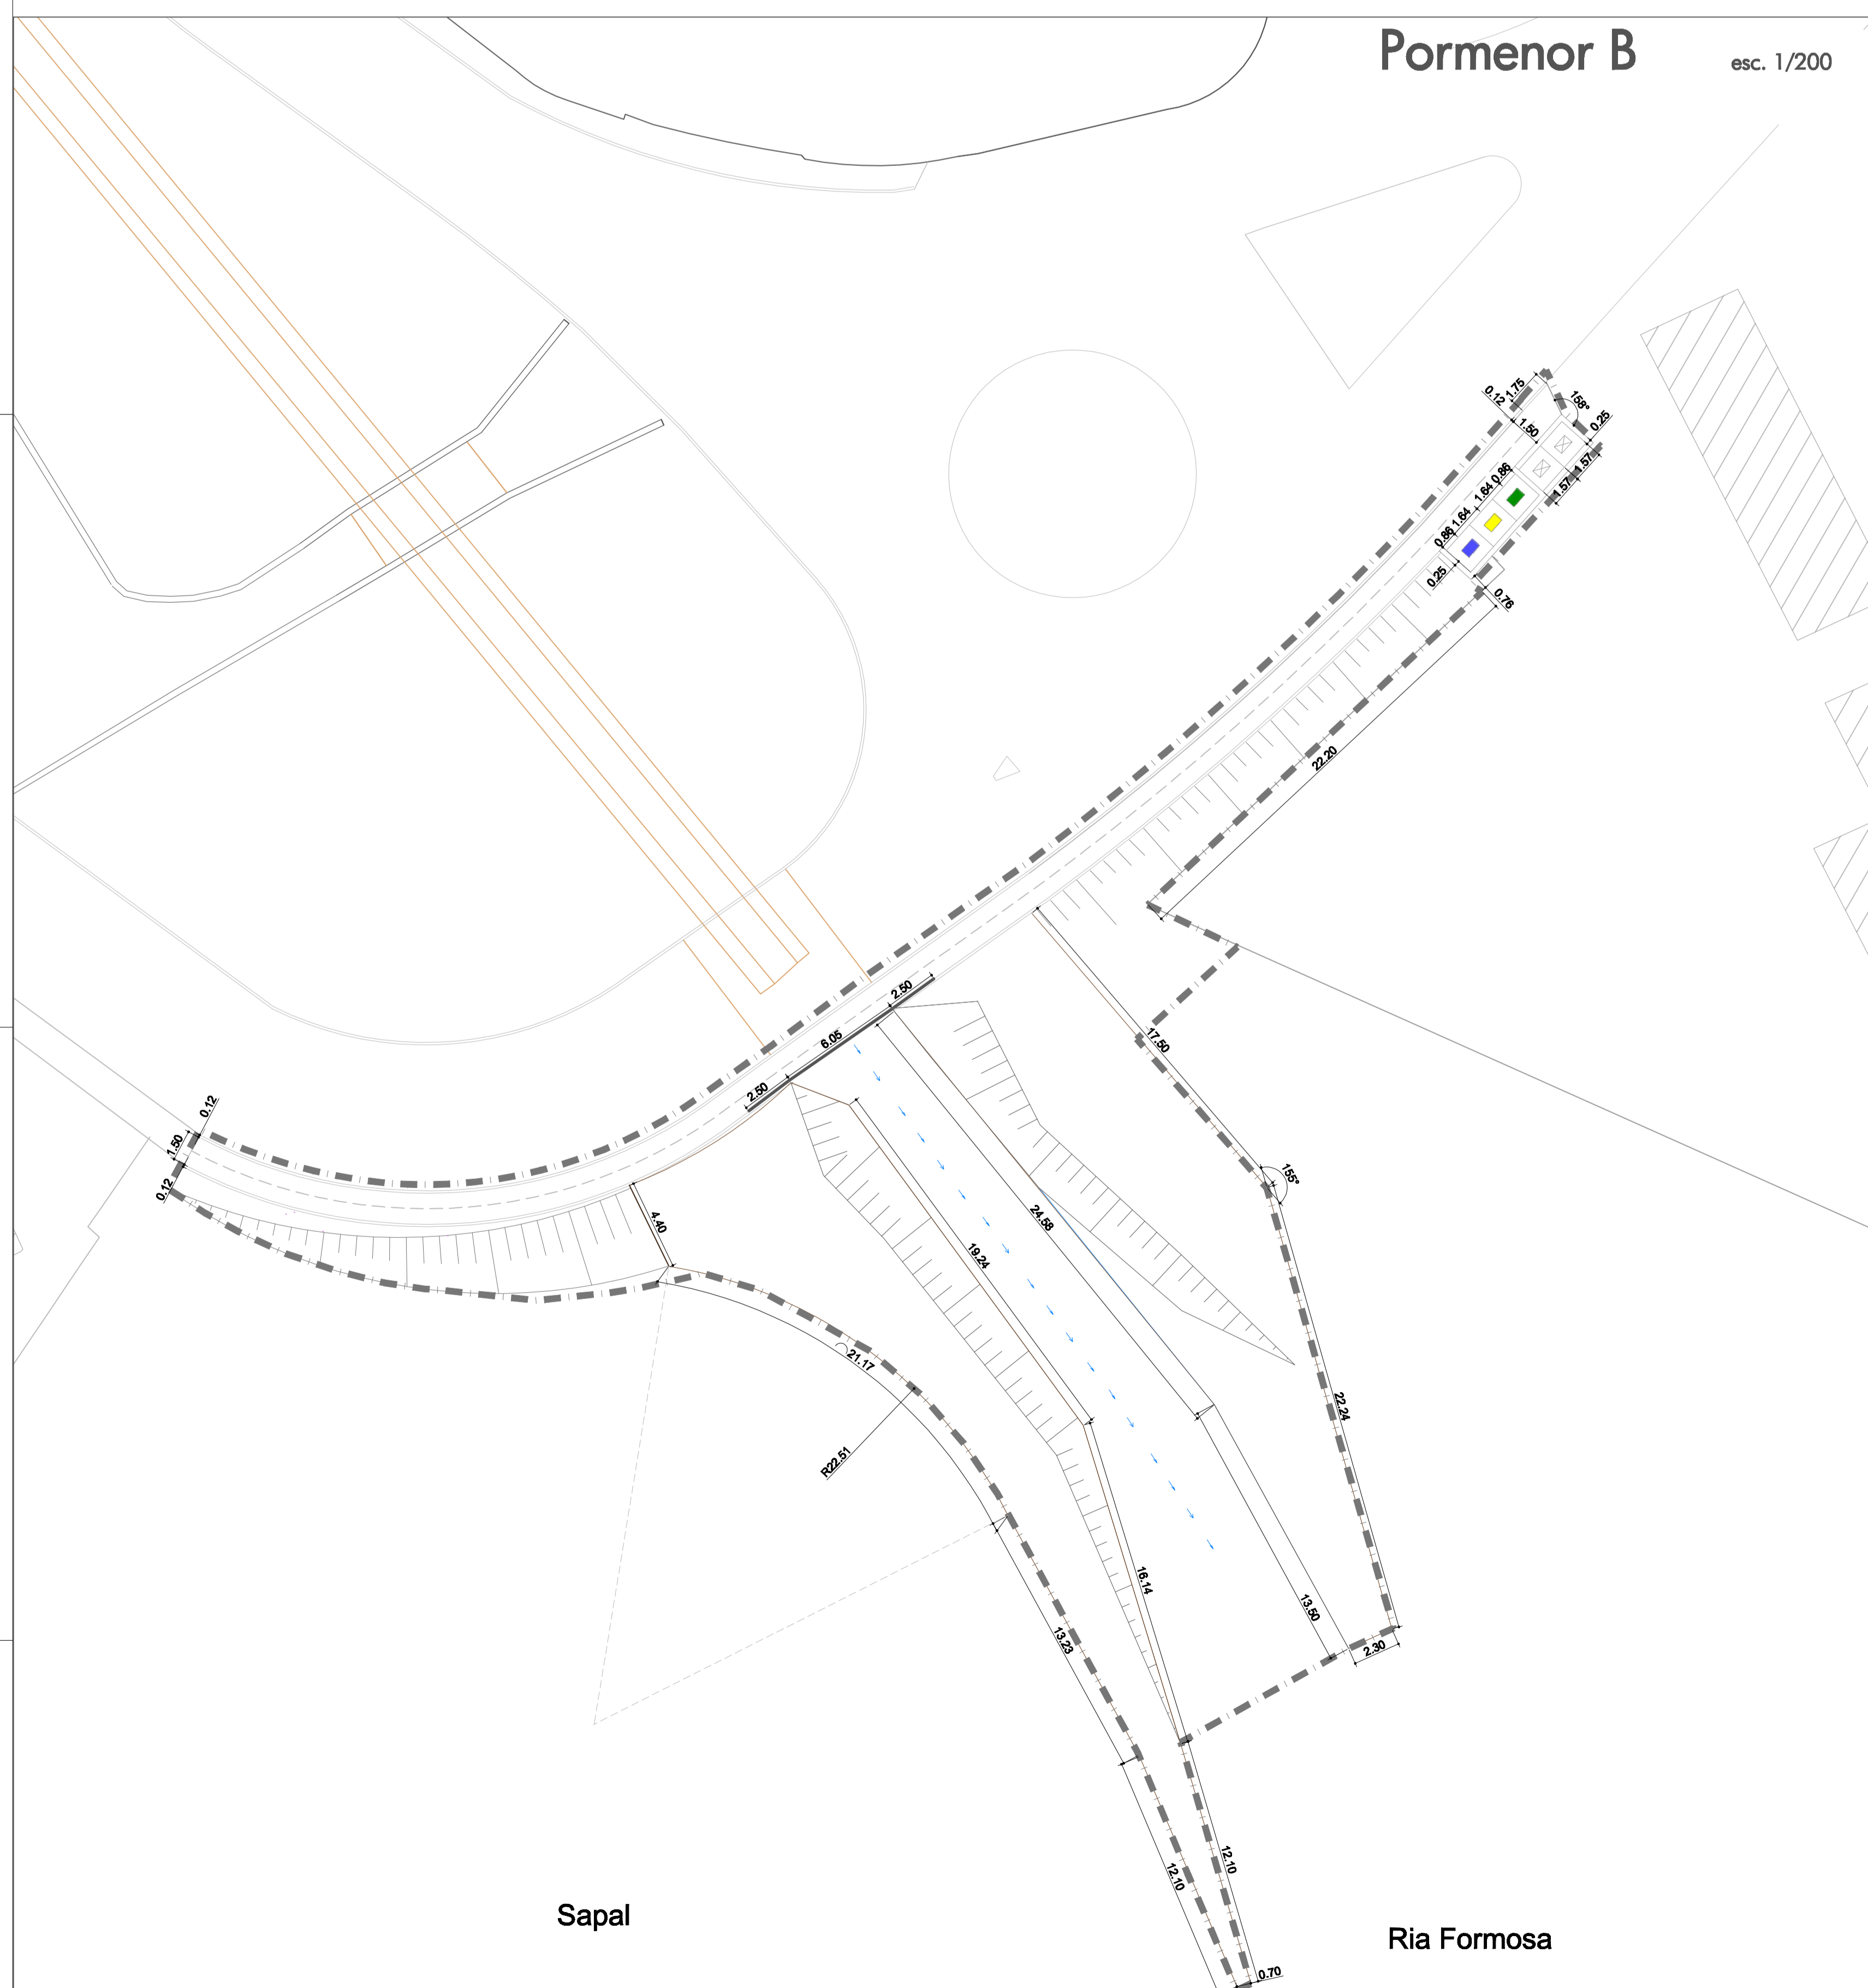

Pormenor B esc. 1/200

* Coordenadas em Datum Lisboa
Cotas referidas ao nível médio das águas do mar

Asses e particulares

Linha da área de intervenção

Plano de Implantação Planimétrica- Subtroço 5

Anteprojecto

873-Div/10 Requalificação da Ribeira da Canada - obra compreendida entre Condição/Gaboa

Especialidade: Arquitectura Paisagista | Técnico: Vasco Marques | Data: 08.2018 | Escala: 1/1000 | 1/10 000



Divisão de Projectos Municipais/Departamento de Urbanismo, Projectos e Obras Municipais Câmara Municipal de Tavira

7.5B