Limite de intervenção

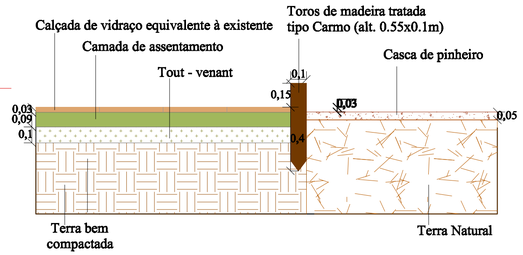

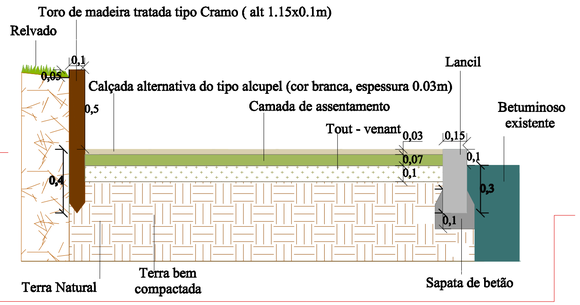

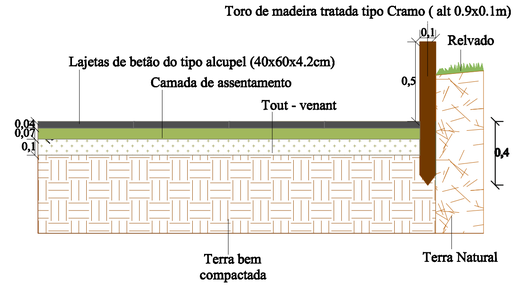

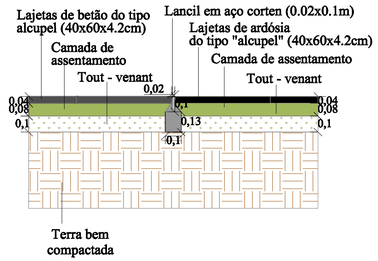

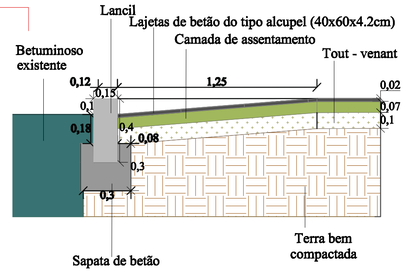

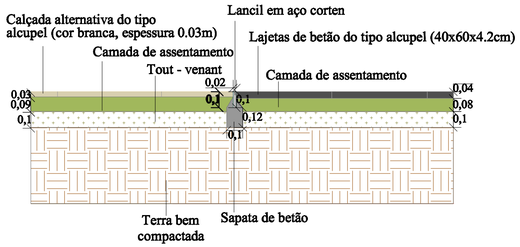

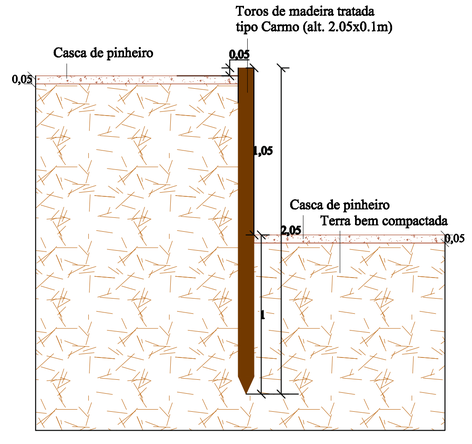

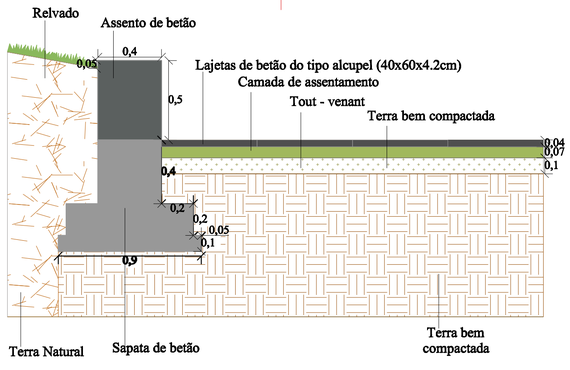

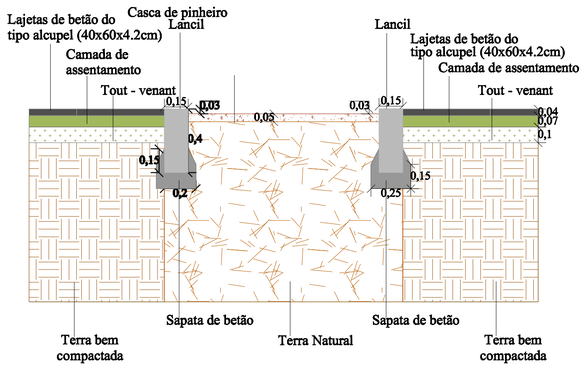

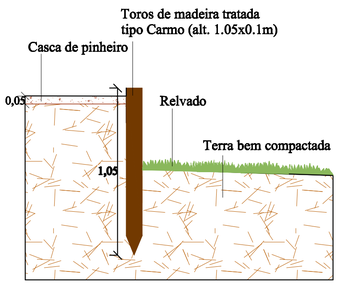

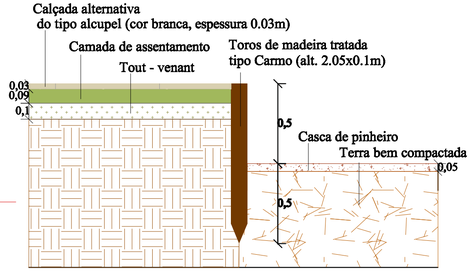

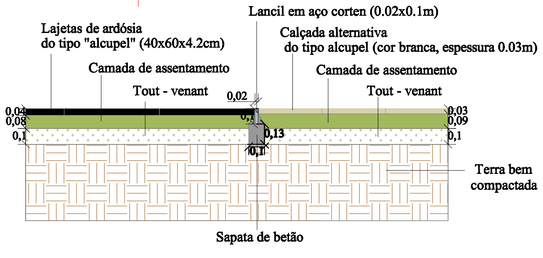

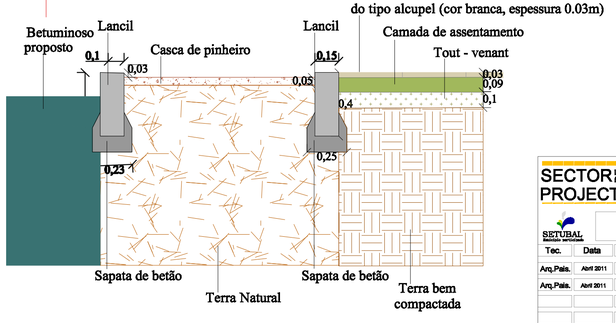

SECTOR DE PROJECTO — DIMIU

DIVISÃO DE MOBILIDADE E IMAGEM URBANA

Departamento de Urbanismo

SETUBAL — 2011

Obra: Espaço aberto limitado pelas Ruas Rui Santos Salgado Valdez, dos Enfermeiros e Michael Giacometti, e Praceta Dr. Miguel Torres

Tec.	Data	Rubrica
Arq.Pais.	Abril 2011	Nuno Vitorino
Arq.Pais.	Abril 2011	Tânia Carvalho (Estagiária)

Fase do Proj.: PROJECTO DE EXECUÇÃO

Desenho: PORMENORES CONSTRUTIVOS

Escala: 1/20, 1/500

N. Arq.	N. Des.
E 0 0 0 0 1 1	
Proc. N 0 0 0 0 0 0	
Substitui 0 0 0 0 0 0	
Substituído por 0 0 0 0 0 0	