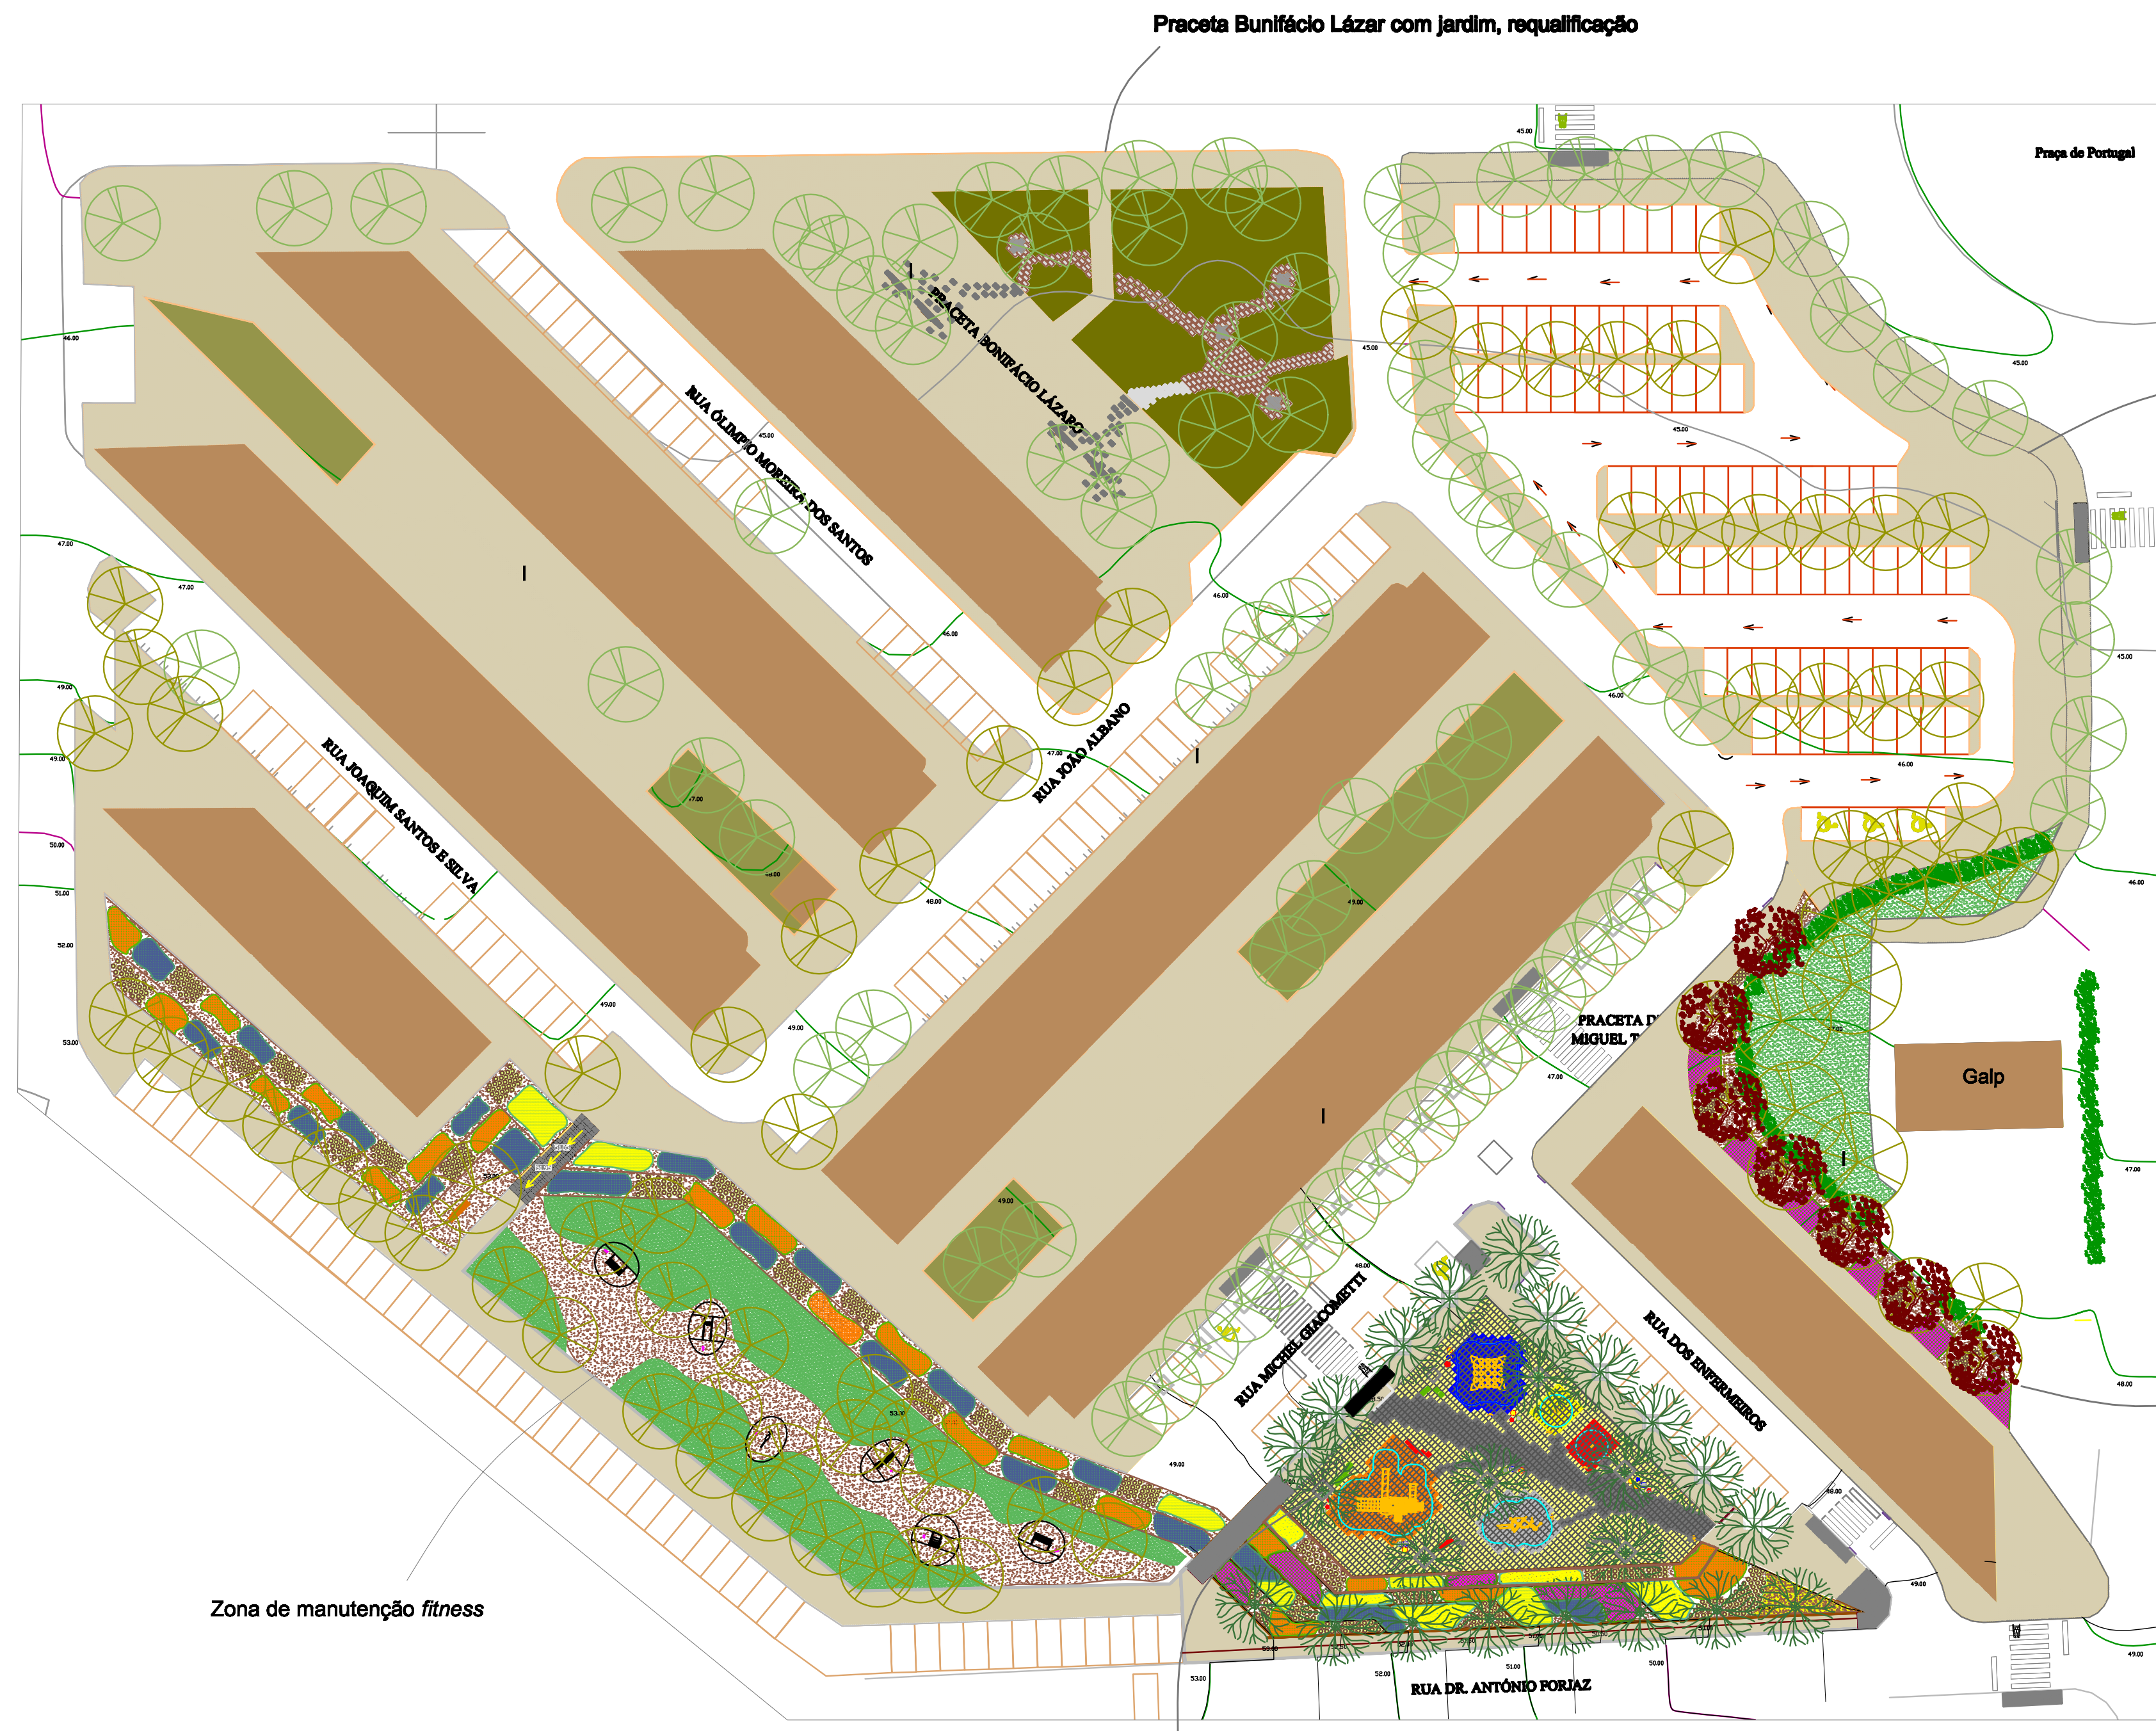


Parque de estacionamento

- I Edificado
- Árvores existentes
- Árvores Propostas
- Equipamentos de manutenção *fitness* de exterior
- Bancos
- Herbáceas

Zona de enquadramento e protecção

Zona de manutenção *fitness*

Zona de jogo e recreio

SECTOR PROJECTO		DIVISÃO DE MOBILIDADE E IMAGEM URBANA Departamento de Urbanismo		N. Arq. E 0 0 0 0 0 0		N. Des. 0 0 0 0 0 0	
2011		Obra Proposta de intervenção para o quarteirão que engloba a Cooperativa - Che- Setúbal, Praça de Portugal		Proc. N 0 0 0 0 0 0		Substituído por 0 0 0 0 0 0	
Téc. Data Rubrica		Fase do Proj.		Proposta		Substituído por 0 0 0 0 0 0	
Arq. Pais. Maio 2011 Nuno Vitorbo		Desenho		Estudo prévio		Escala 1/8000	
Arq. Pais. Maio 2011 Tânia Carvalho							