



ASSISTED LIVING

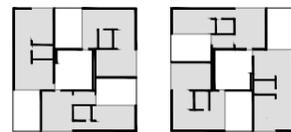

tipo 1

tipo 2


INDEPENDENT LIVING

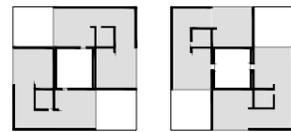

tipo 1


tipo 2

SKILLED NURSING SMALL HOUSES

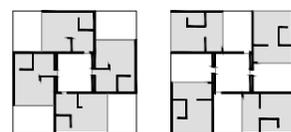

tipo 1

tipo 2

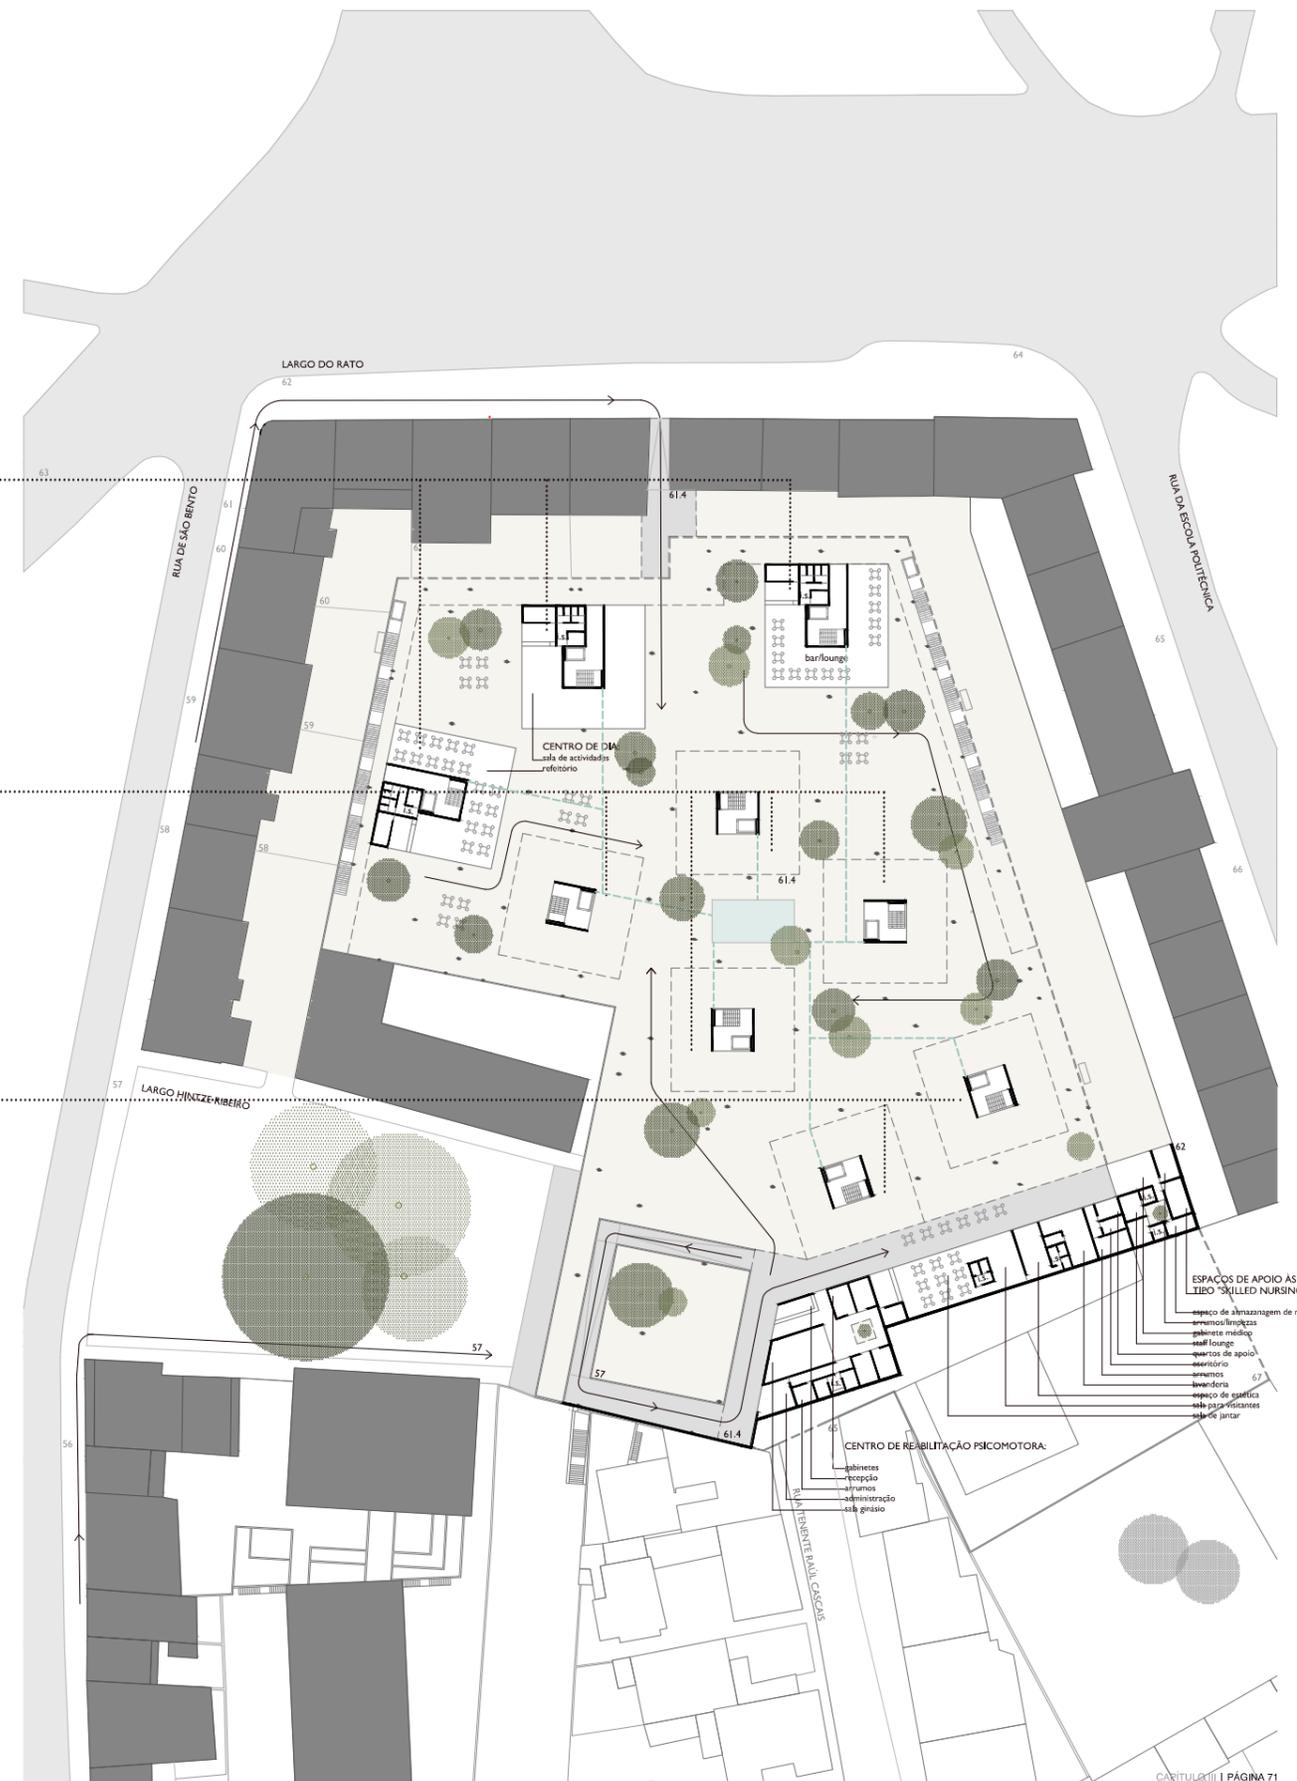

Cota 61,4

Jardim coberto.
Rede de distribuição de águas pluviais.
Acessos através do Largo do Rato
e do Largo Hintze Ribeiro.
Acesso aos núcleos habitacionais.

Escala 1/700