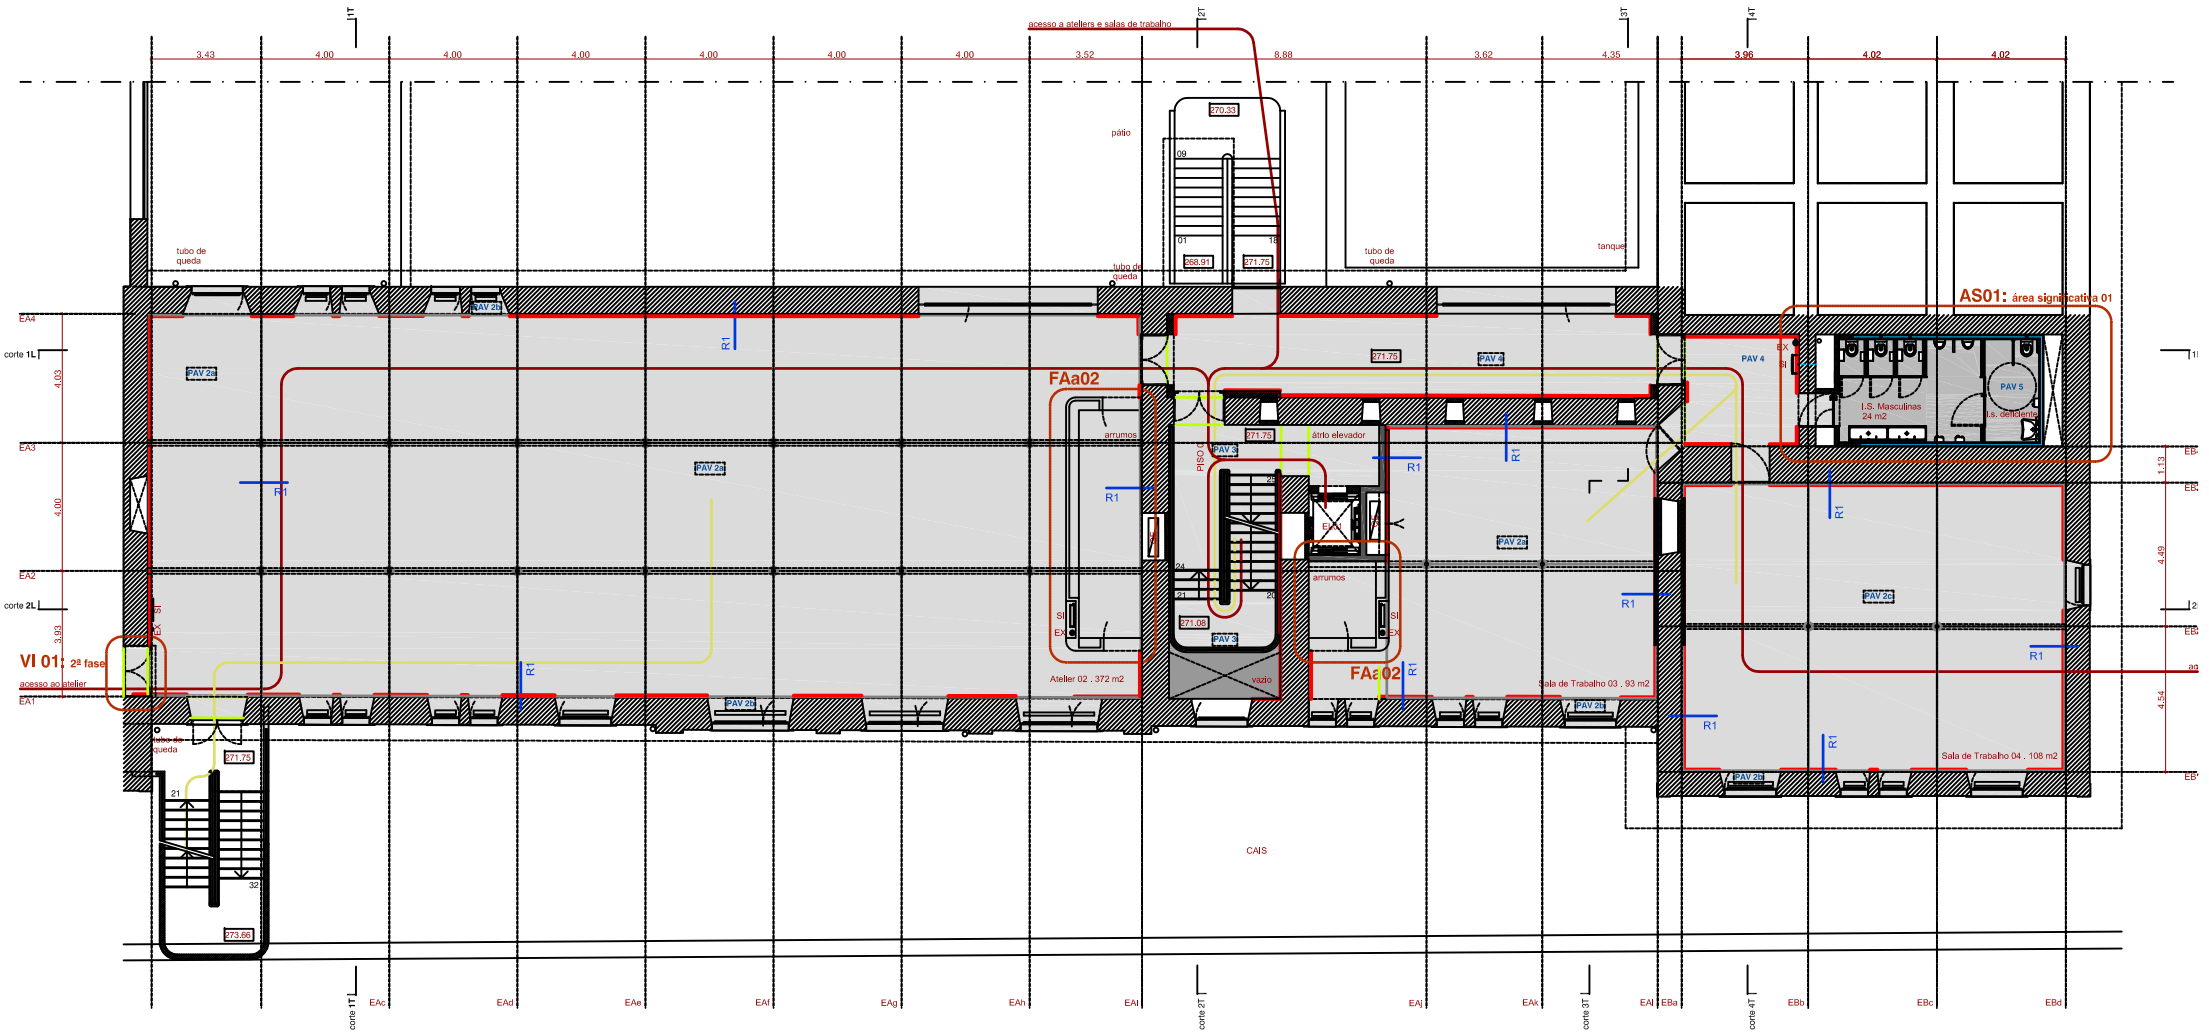

PISO 0 cota 271.75